


# PIANTA PIANO RIALZATO SCHEMI TIPOLOGICI - INDIVIDUAZIONE INTERVENTI CAM IN PIANTA

Scala 1:100

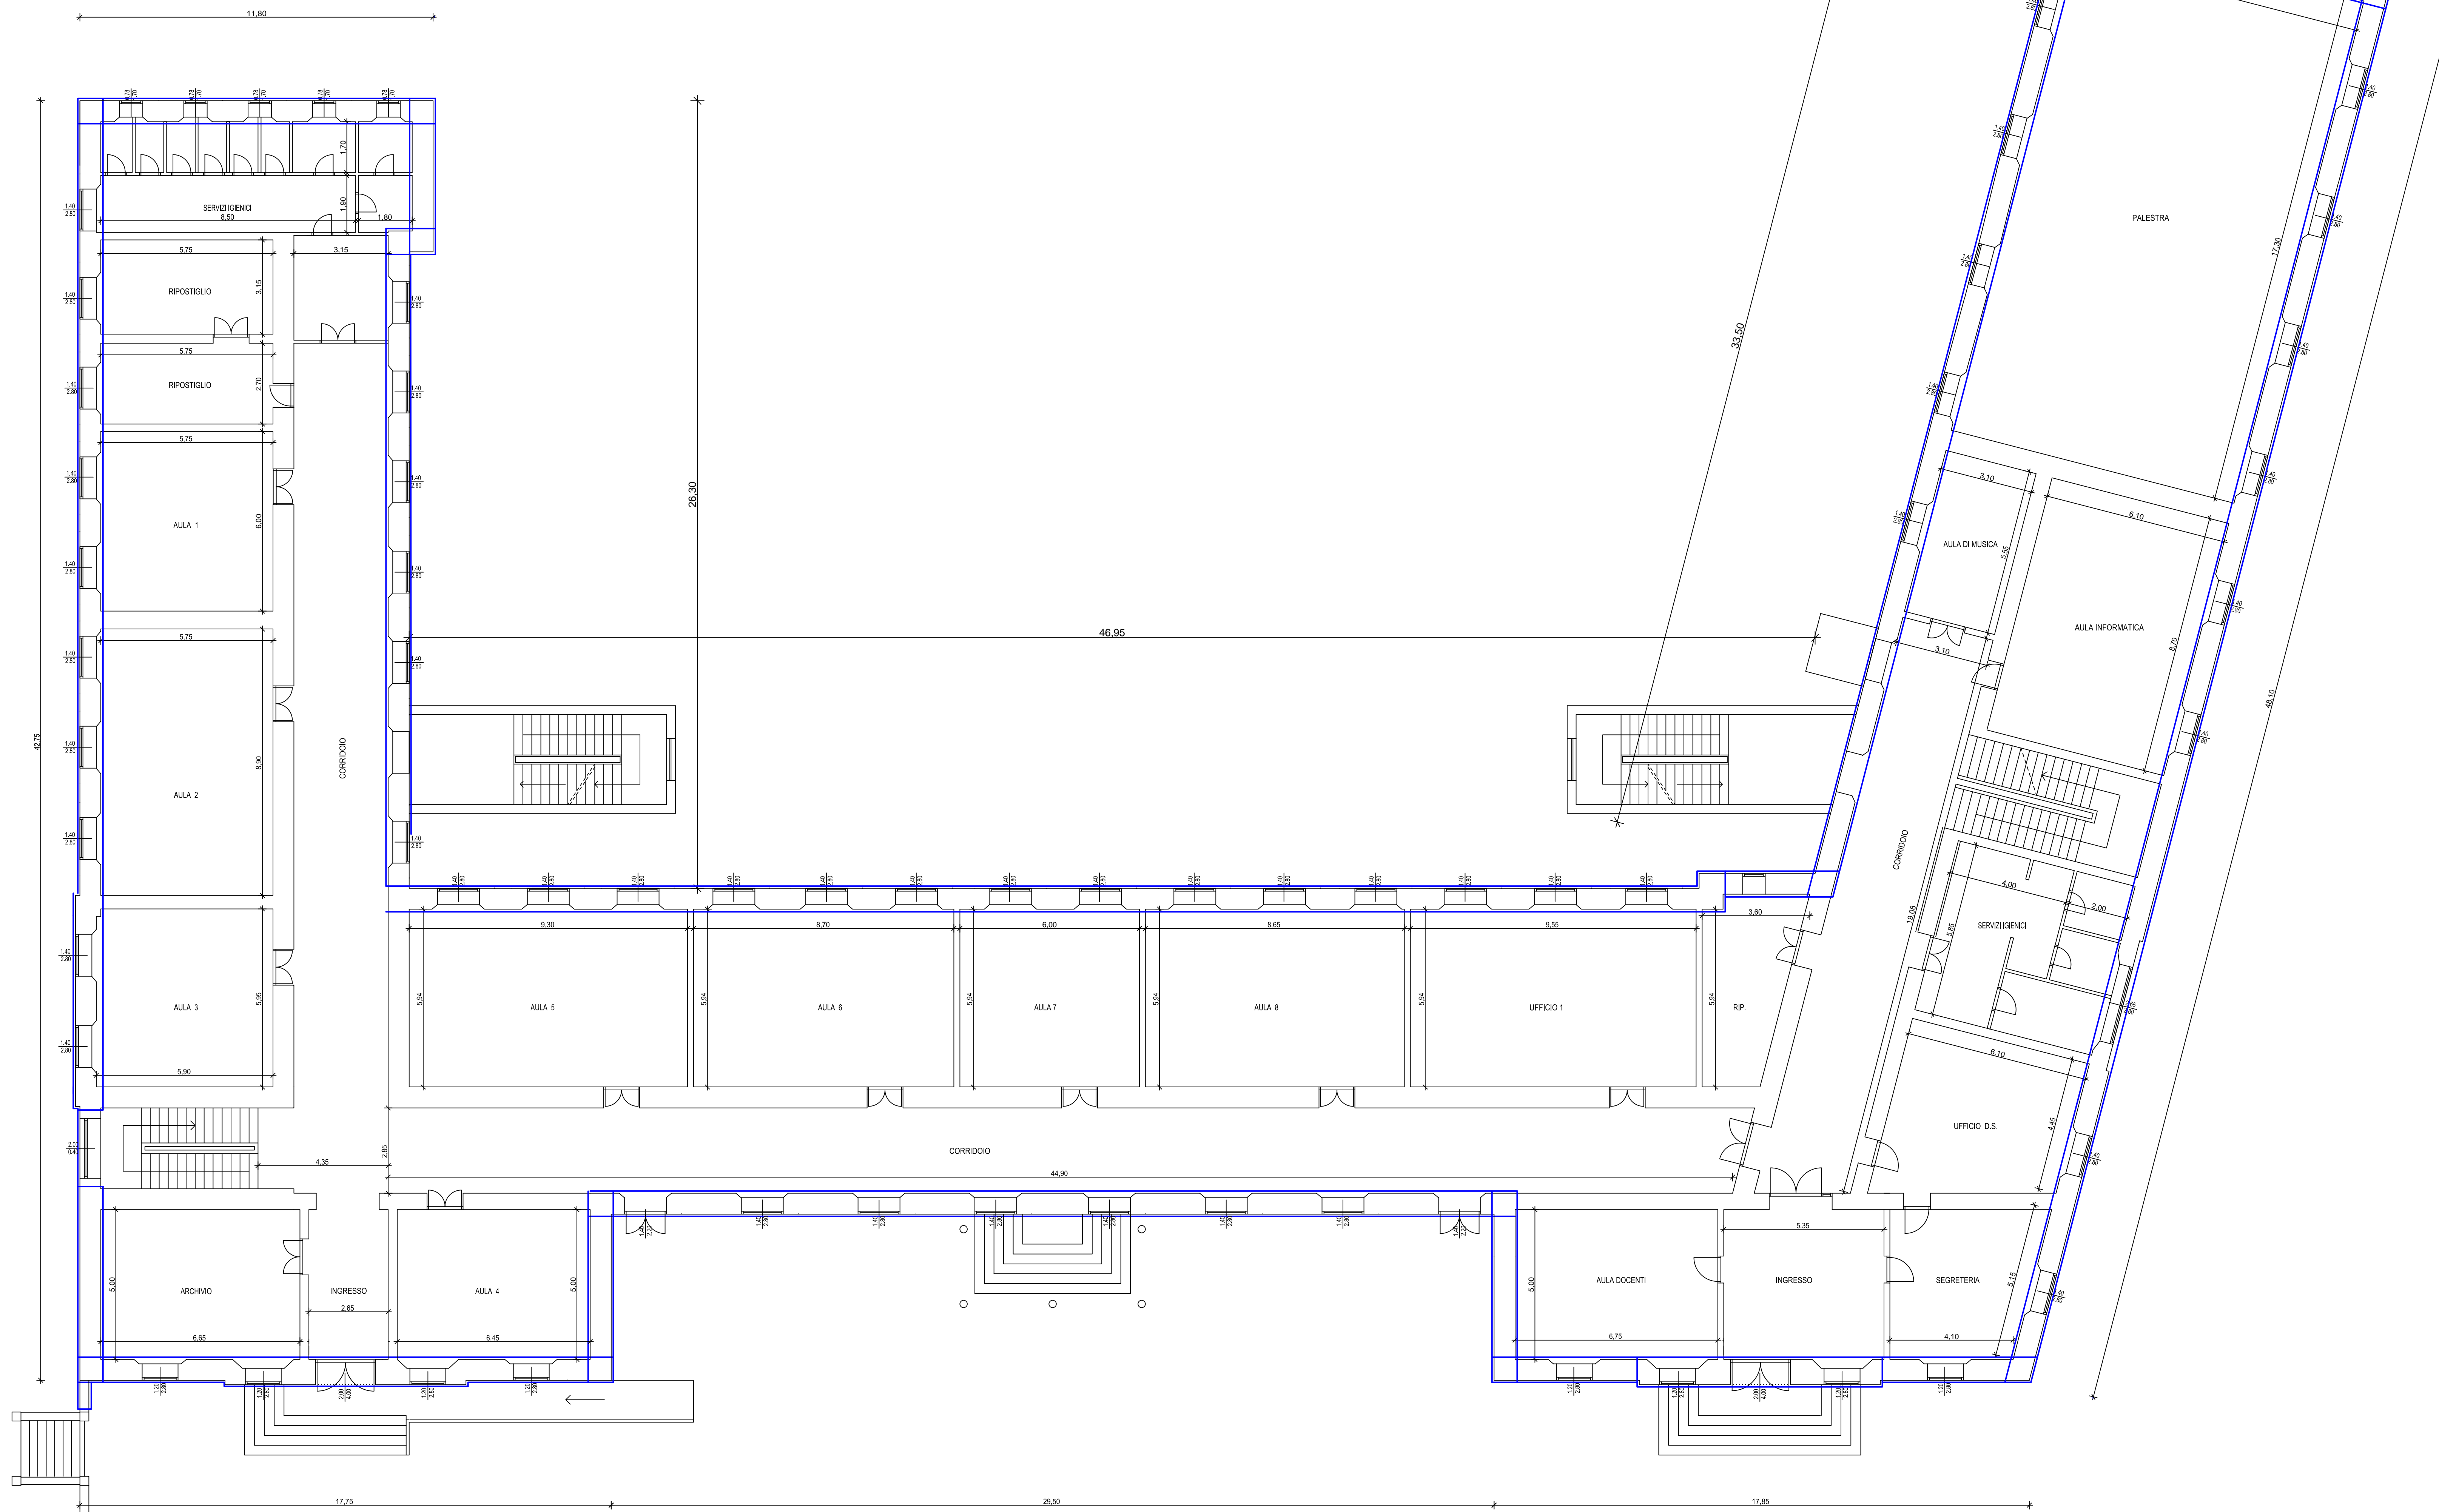

LEGENDA INTERVENTO CAM	
Simbolo	Descrizione
	INTERVENTO DI CUCITURA CAM DIFFUSA Eseguito con disposizione a Distanza e costituito da: - nastri INOX AISI 301 dim. 19x0,90mm legature diffuse in orizzontale - nastri INOX AISI 301 dim. 19x0,90mm legature diffuse in verticale NOTA: disposizione nastri indicati in prospetti e sezioni

TABELLA MATERIALI INTERVENTO CAM	
Malta allettamento angolari e piastre tipo MASTER EMACO S 950 also EMACO R955 M	
Piolo tipo TECNARIA (tipologia in base al solaio esistente)	
Malta per inghisaggio nastri in fondazione tipo MASTER FLOW 928 also EMACO S55	
<b>NASTRI IN ACCIAIO CAM - MURATURA</b>	
Inox AISI 301 EN 10088-4 / 1.4318 disposizione in verticale e in orizzontale b= 19 mm f <sub>yk</sub> ≥250 MPa t= 0,9 mm f <sub>tk</sub> ≥250 MPa	
Inox AISI 301-2H C1000 EN 10088-4 / 1.4318 disposizione opzionale in direzione orizzontale b= 19 mm f <sub>yk</sub> ≥700 MPa t= 0,9 mm f <sub>tk</sub> ≥1000 MPa	
<b>ANGOLARI CONTINUI PRESSOPIEGATI PER AMMORSAMENTO PILASTRI E TRAVI IN CA</b> Acciaio S275JR EN 10025-2 mandorlato zincato a caldo f <sub>yk</sub> ≥275 MPa f <sub>tk</sub> ≥270 MPa	
<b>ANGOLARI RIPARTITORI DEL NASTRO 125x62,5x4 mm - 300x100x4 mm</b> Acciaio inox EN 10088-2 1.4301/1.4307 (AISI 304) f <sub>yk</sub> ≥220 MPa f <sub>tk</sub> ≥20 MPa	
<b>PIASTRA IMBUTITA RIPARTITRICE DEL NASTRO 125x125x4 mm</b> Acciaio inox EN 10088-2 1.4301/1.4307 (AISI 304) f <sub>yk</sub> ≥220 MPa f <sub>tk</sub> ≥20 MPa	

**COMUNE DI MONTALBANO JONICO**

ADEGUAMENTO SISMICO  
DELL'EDIFICIO PUBBLICO AD USO SCOLASTICO  
DENOMINATO  
"SCUOLA DELL'INFANZIA E PRIMARIA - NICCOLO' FIORENTINO"

Piano Triennale di edilizia scolastica in attuazione del Decreto del Ministero dell'Economia e delle Finanze di concerto con il Ministero dell'Istruzione dell'Università e della Ricerca e con il Ministero delle Infrastrutture e dei Trasporti del 03.01.2018  
- BANDO TRIENNALE 2018 / 2020 - EDILIZIA SCOLASTICA - MUTUI -

---

PROGETTO ESECUTIVO

---

Titolo:  
INTERVENTI STRUTTURALI PIANO RIALZATO - POST OPERAM

---

Scala: 1:100	Data: Maggio 2018	Codice: //	Revisione:
Elaborato:		UTC Ufficio Tecnico Comunale Viale Sacro Cuore - 75023 Montalbano Jonico (MT) Tel. 0835.593811 - pec: comune.montalbano@cert.ruparbasilicata.it	

Prog 02