


PIANTA PIANO PRIMO
SCHEMI TIPOLOGICI - INDIVIDUAZIONE INTERVENTI CAM IN PIANTA

Scala 1:100

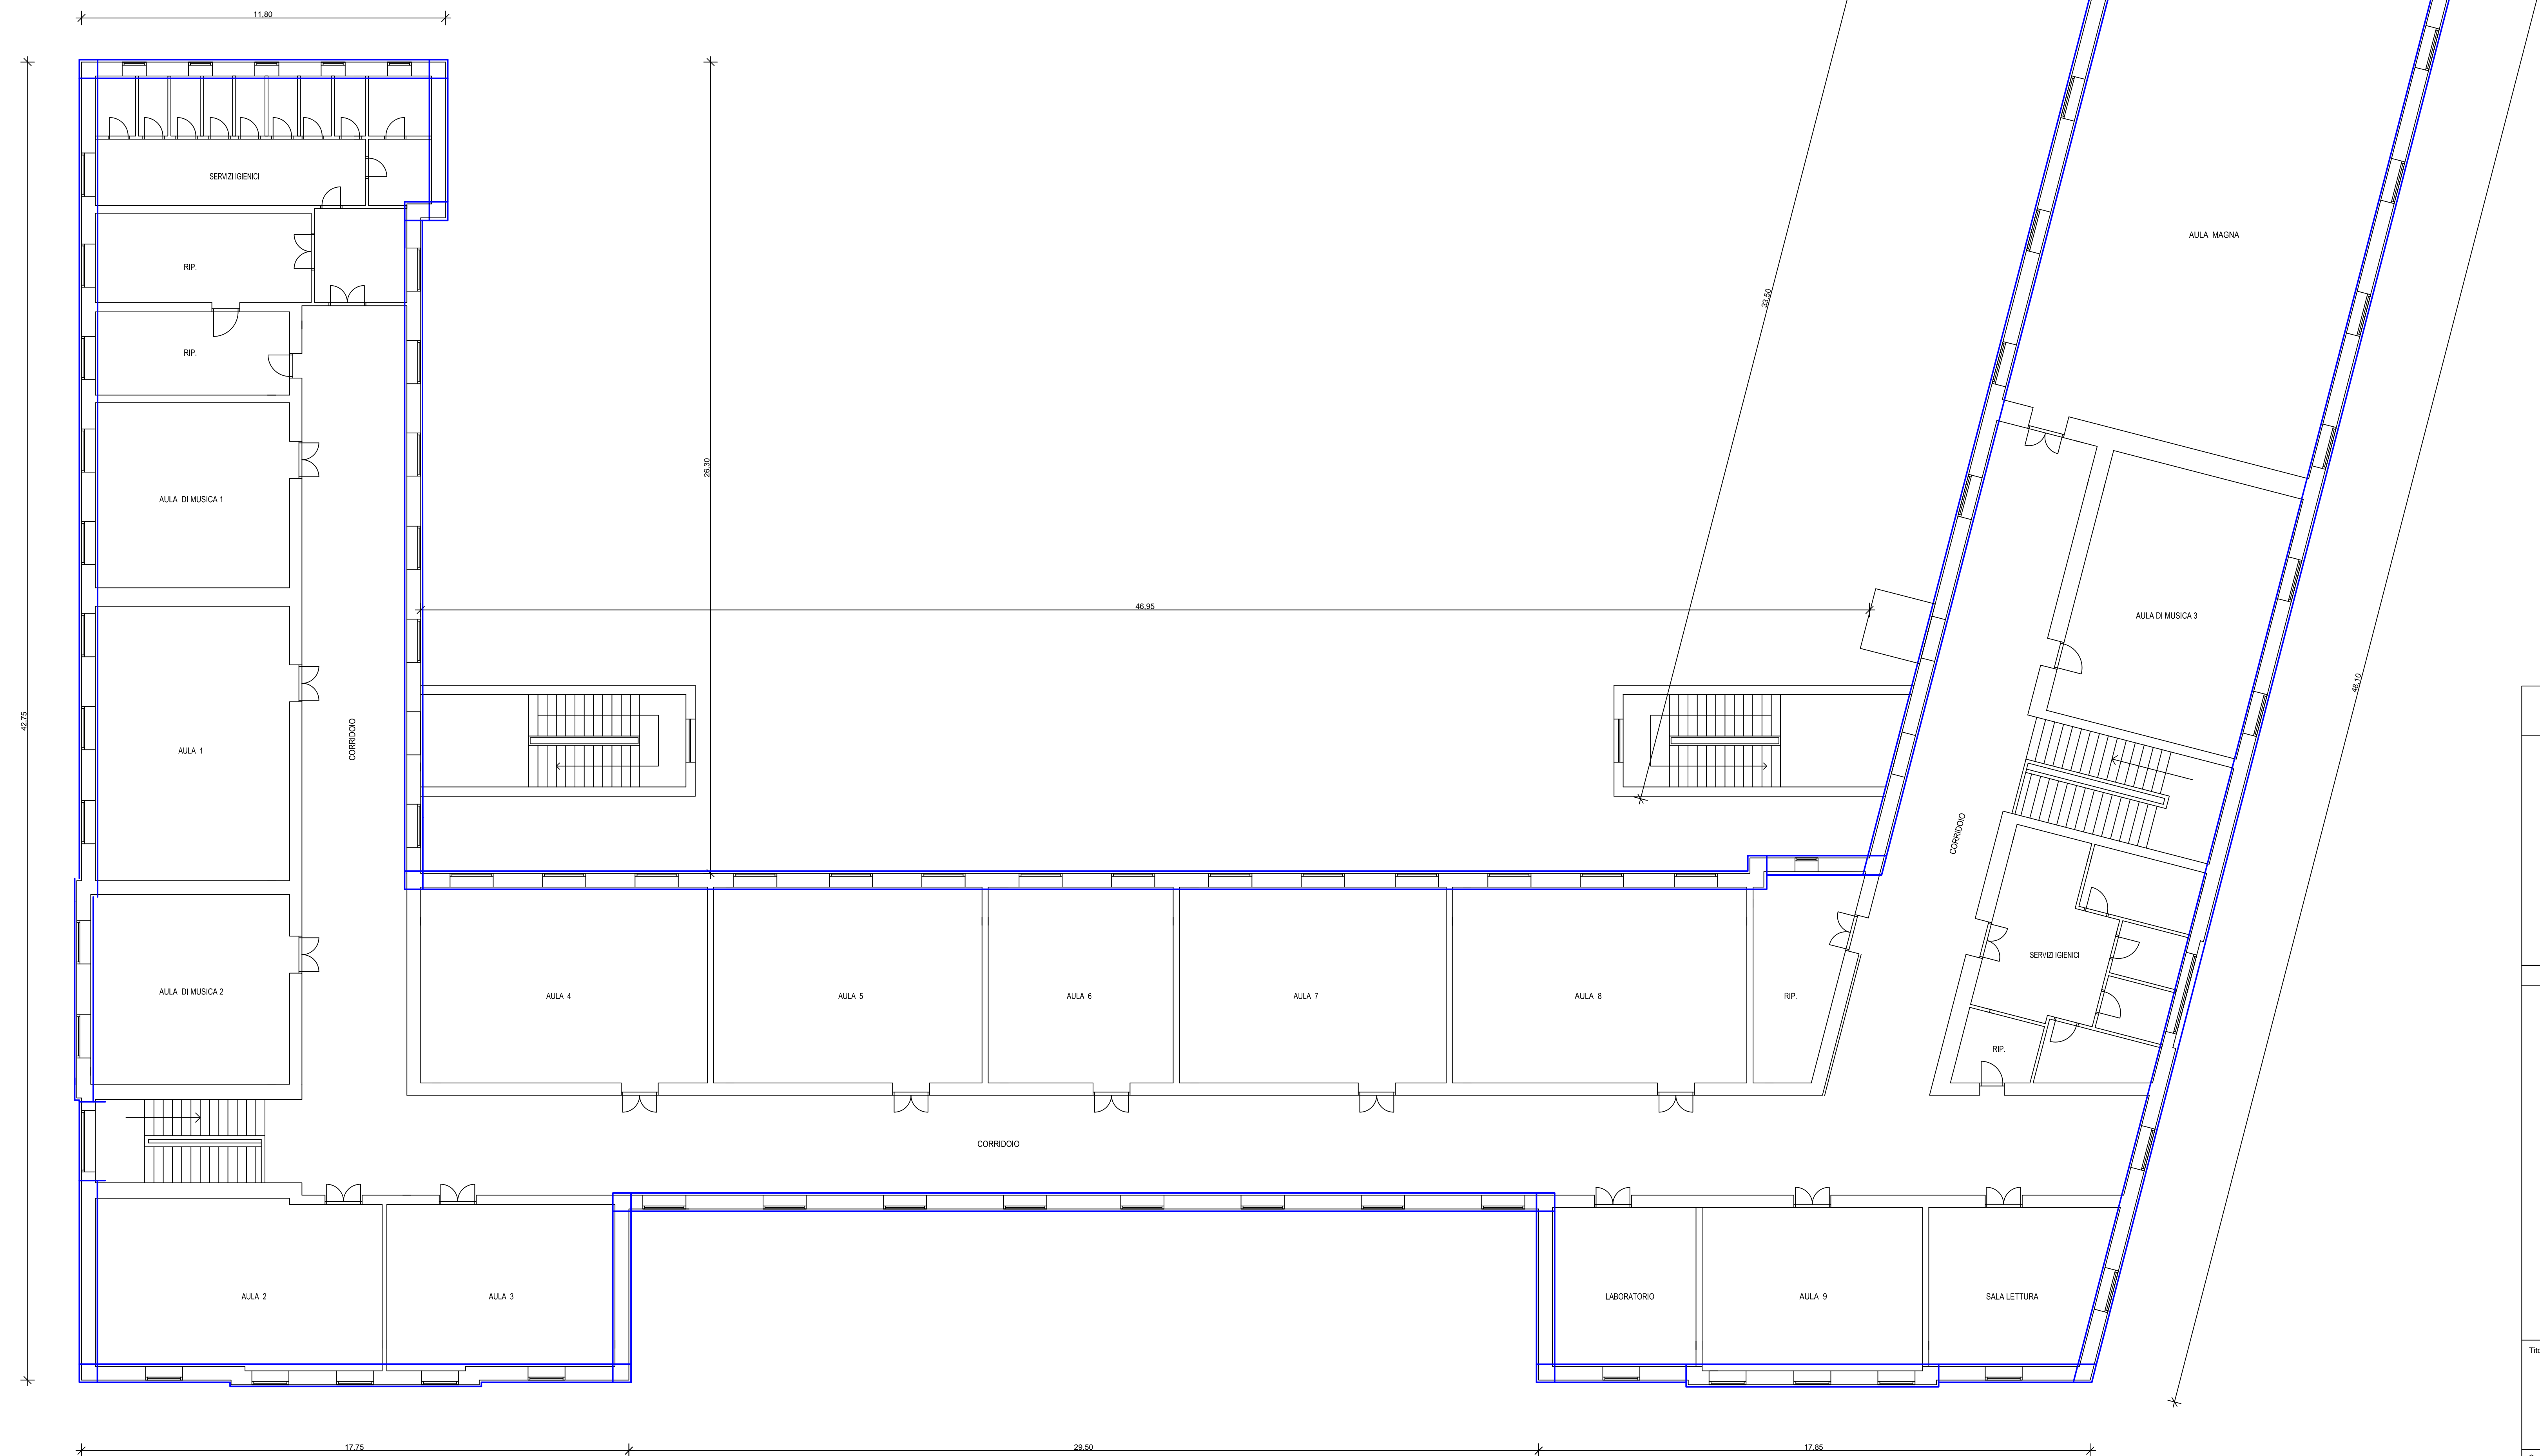

LEGENDA INTERVENTO CAM	
Simbolo	Descrizione
	INTERVENTO DI CUCITURA CAM DIFFUSA Elemento con disposizione e quantificazioni e costituito da: - nastri INOX AISI 301 dim. 19x0,90mm legature diffuse in orizzontale - nastri INOX AISI 301 dim. 19x0,90mm legature diffuse in verticale NOTA: disposizione nastri indicati in prospetti e sezioni

TABELLA MATERIALI INTERVENTO CAM	
Malta allettamento angolari e piastre tipo MASTER EMACO S 950 also EMACO R955 M	
Piolo tipo TECNARIA (tipologia in base al solaio esistente)	
Malta per inghisaggio nastri in fondazione tipo MASTER FLOW 928 also EMACO S55	
NASTRI IN ACCIAIO CAM - MURATURA	
Inox AISI 301 EN 10088-4 / 1.4318 disposizione in verticale e in orizzontale b= 19 mm f _{yk} ≥350 MPa h= 0,9 mm f _{tk} ≥50 MPa	
Inox AISI 301 -ZH C1000 EN 10088-4 / 1.4318 disposizione opzionale in direzione orizzontale b= 19 mm f _{yk} ≥700 MPa h= 0,9 mm f _{tk} ≥2000 MPa	
ANGOLARI CONTINUI PRESSOPREGIATI PER AMMORSAMENTO PILASTRI E TRAVI IN CA Acciaio S275JR EN 10025-2 mandorlato zincato a caldo f _{yk} ≥275 MPa f _{tk} ≥80 MPa	
ANGOLARI RIPARTITORI DEL NASTRO 125x62,5x4 mm - 300x100x4 mm Acciaio inox EN 10088-2 1.4301/1.4307 (AISI 304) f _{yk} ≥220 MPa f _{tk} ≥80 MPa	
PIASTRA IMBUTITA RIPARTITRICE DEL NASTRO 125x125x4 mm Acciaio inox EN 10088-2 1.4301/1.4307 (AISI 304) f _{yk} ≥220 MPa f _{tk} ≥80 MPa	

COMUNE DI MONTALBANO JONICO

ADEGUAMENTO SISMICO
DELL'EDIFICIO PUBBLICO AD USO SCOLASTICO
DENOMINATO
"SCUOLA DELL'INFANZIA E PRIMARIA - NICCOLO' FIORENTINO"

Piano Triennale di edilizia scolastica in attuazione del Decreto del Ministero dell'Economia e delle Finanze di concerto con il Ministero dell'Istruzione dell'Università e della Ricerca e con il Ministero delle Infrastrutture e dei Trasporti del 03.01.2018
- BANDO TRIENNALE 2018 / 2020 - EDILIZIA SCOLASTICA - MUTUI -

PROGETTO ESECUTIVO

Titolo:
INTERVENTI STRUTTURALI PIANO PRIMO - POST OPERAM

Scala: 1:100 Data: Maggio 2018 Codice: // Revisione:

Elaborato:
Prog 03

UTC Ufficio Tecnico Comunale
Viale Sacro Cuore - 75023 Montalbano Jonico (MT)
Tel. 0835.593611 - pec: comune.montalbano@cert.rup.basilicata.it