



Regione Basilicata  
COMUNE DI MONTALBANO JONICO  
Provincia di Matera



città di Francesco Lomonaco

LAVORI DI "COSTRUZIONE DI LOCULI COMUNALI  
NEL CIMITERO CAPOLUOGO"  
CUP: I35117000110004  
LOTTO A  
(78 Loculi e 42 Ossarietti)

**PROGETTO ESECUTIVO**

COMMITTENTE:

AMMINISTRAZIONE COMUNALE  
DI MONTALBANO JONICO (MT)

TAV. A\_05

SCALA : 1:200

DATA: gennaio 2018

ELABORATO


**Impianto elettrico**

PROGETTISTA INCARICATO:



**Ing. Flavio PUGLIESE**

Studio Tecnico Ing. Flavio Pugliese  
Via Longarone, n.20 - Policoro (MT)  
cell: 338.9875650 mail:ingflaviopugliese@gmail.com

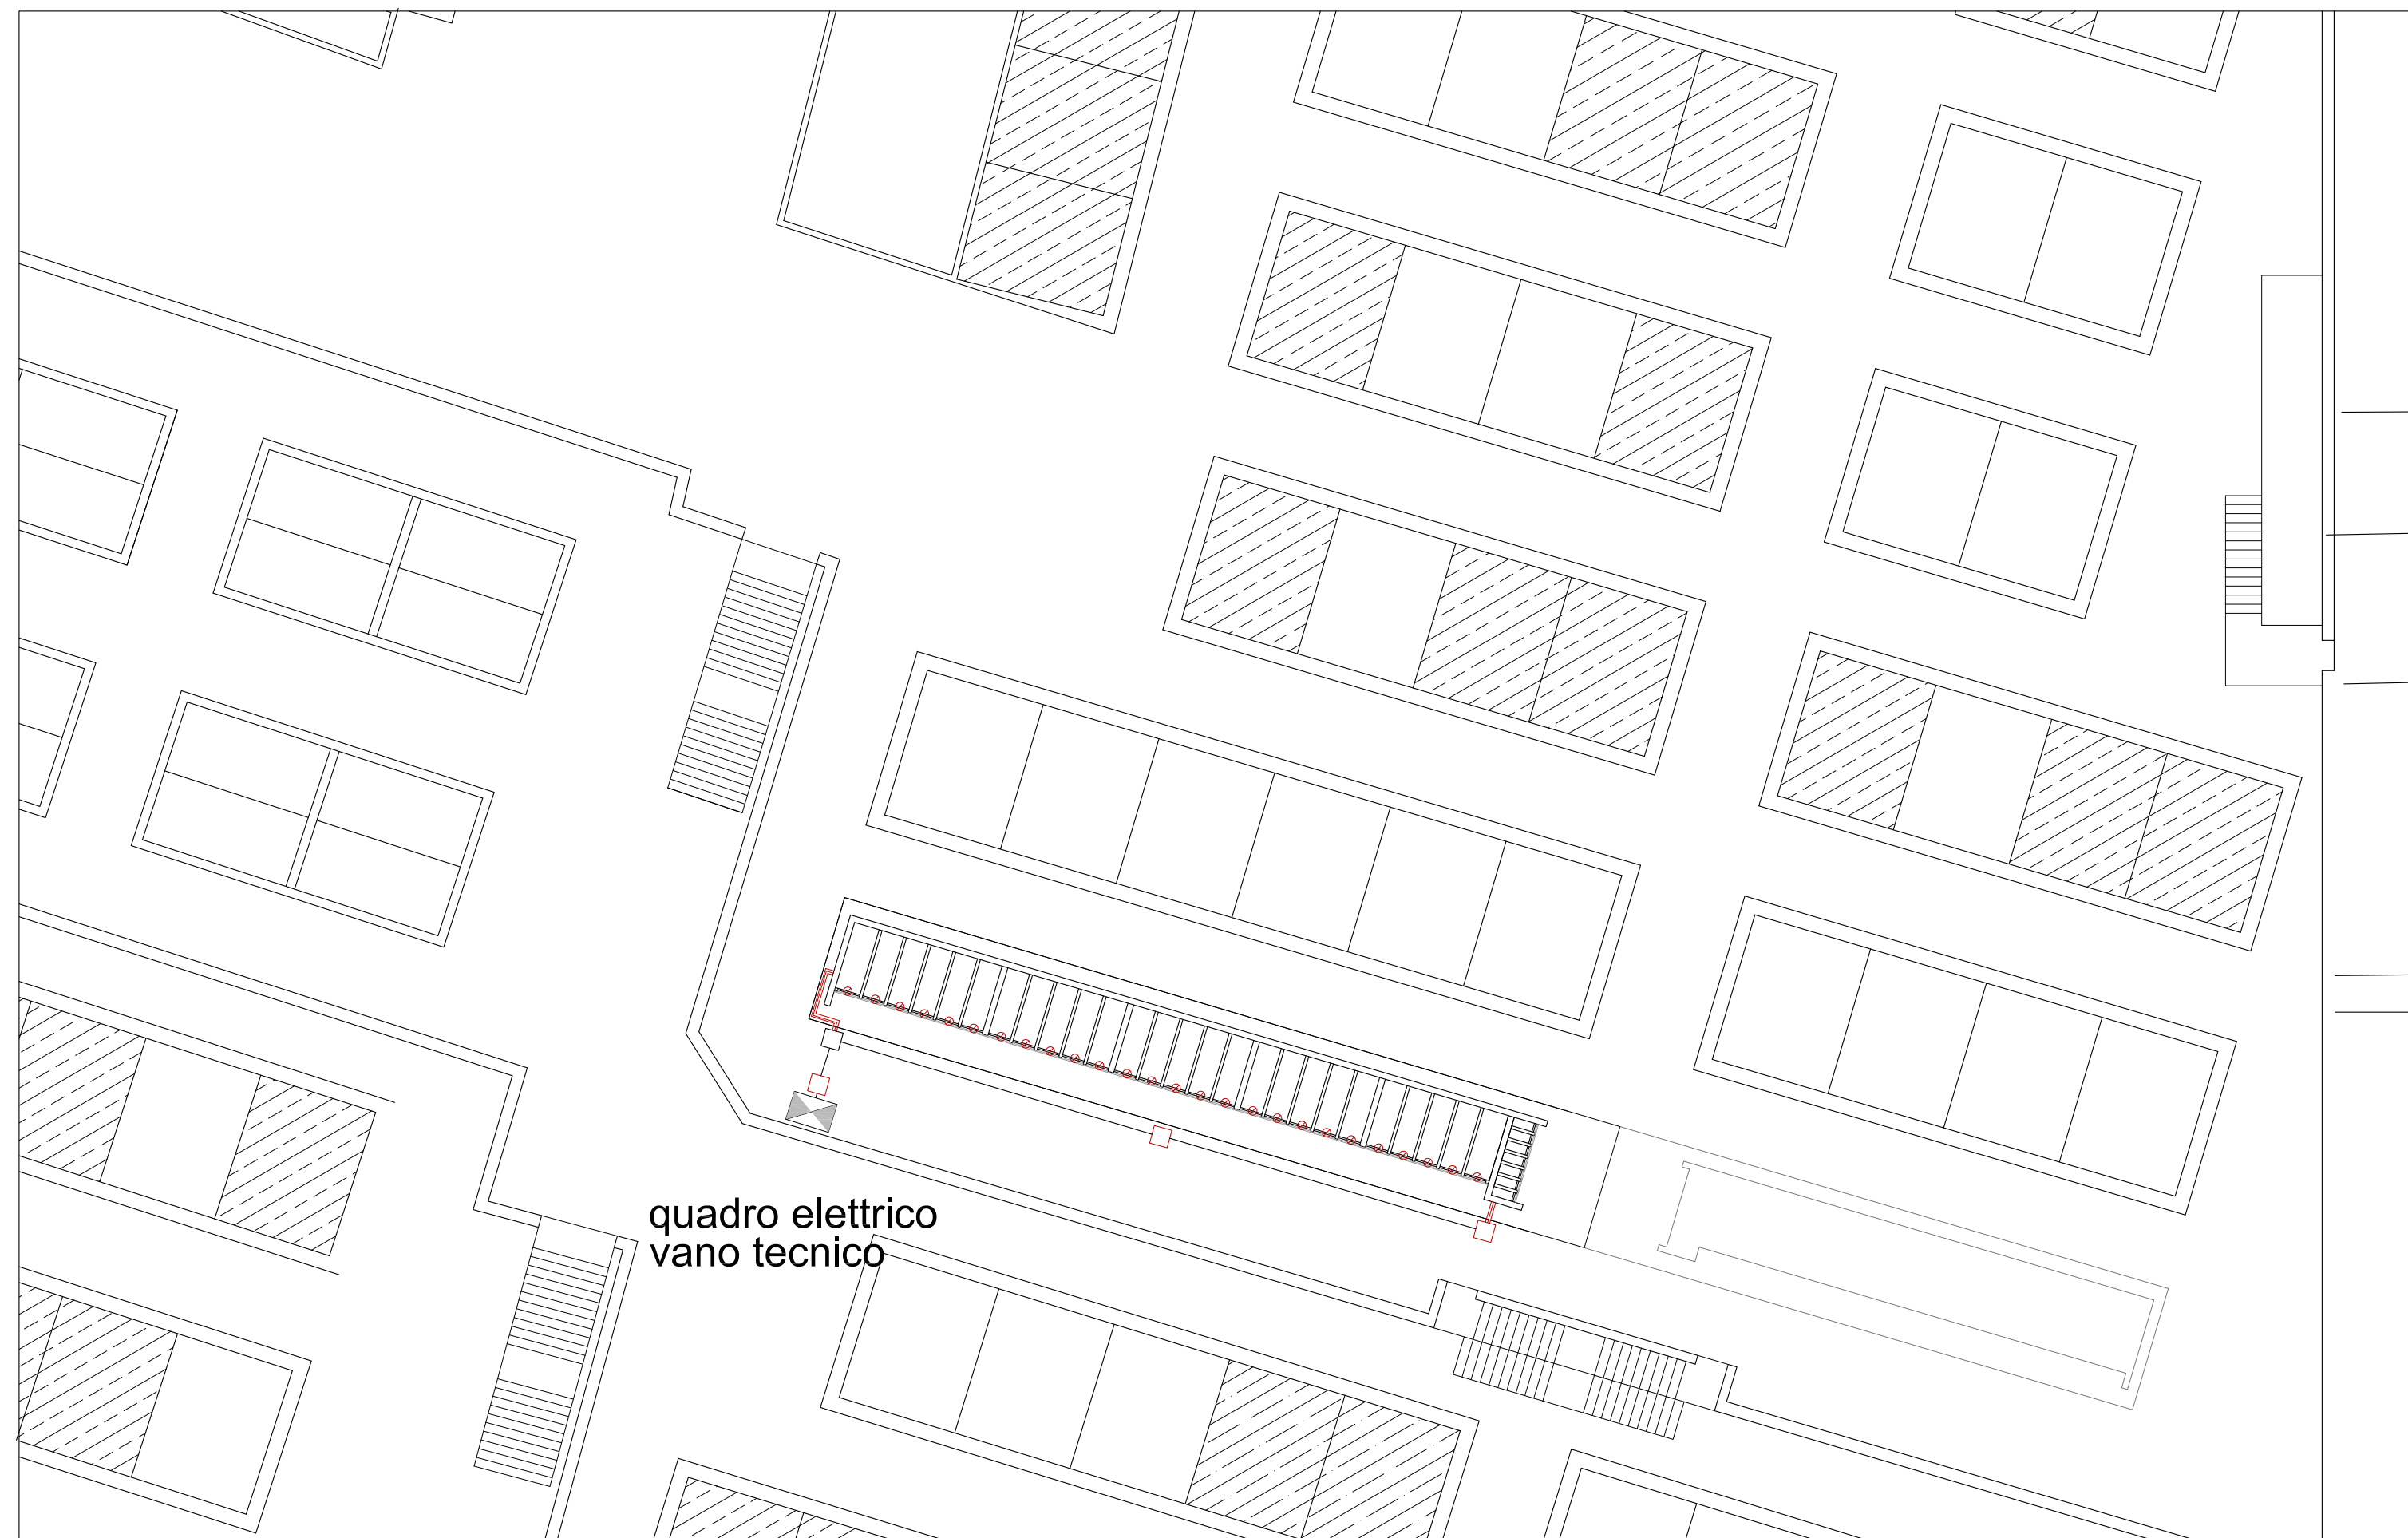

LEGENDA



QUADRO ELETTRICO



CAVIDOTTO (Diam. 63 mm.)



POZZETTO ROMPIRATTA



LAMPADA VOTIVA PER LOCULO



CORRUGATO (Diam. 32 mm.)

PIANTA - scala 1:200