
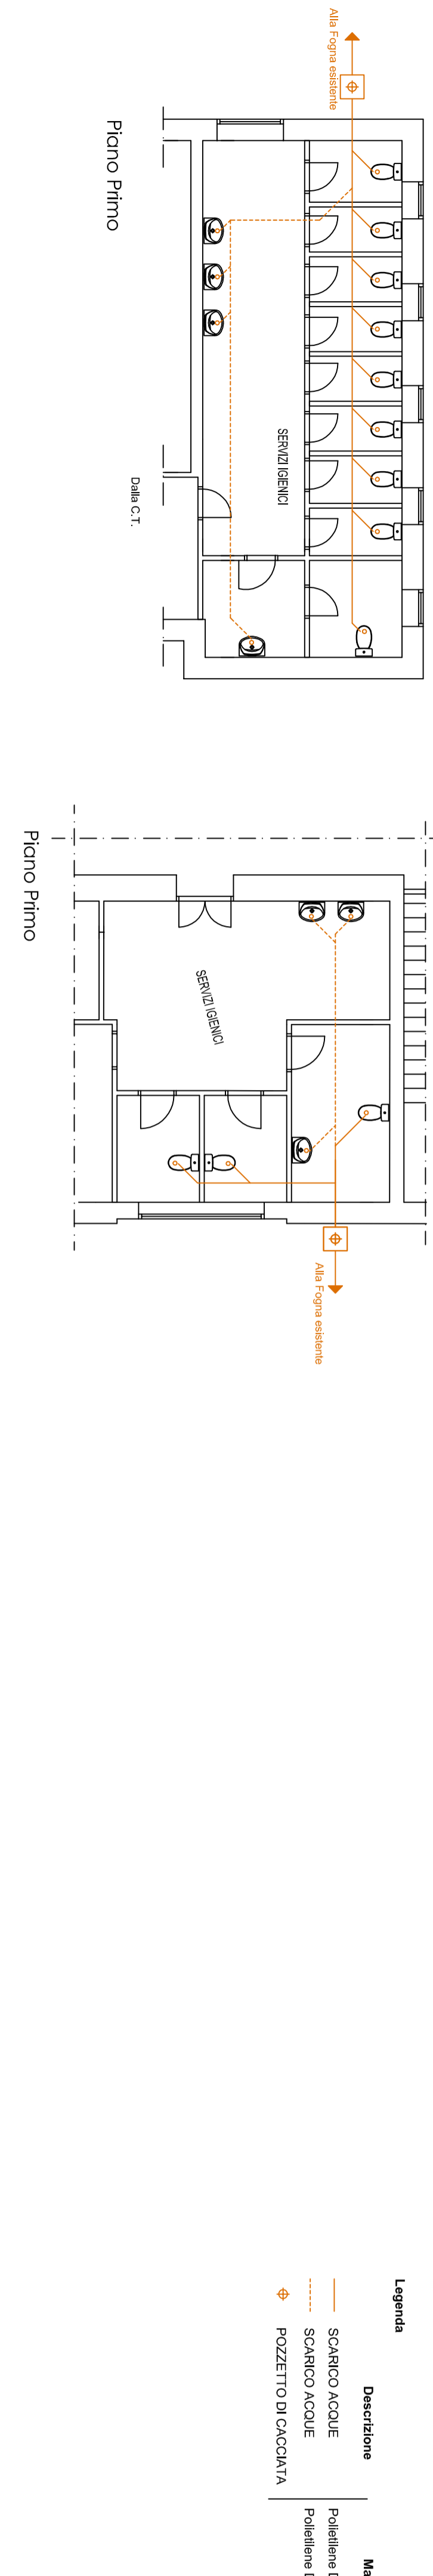


SERVIZI IGIENICI - IMPIANTO DI ADDUZIONE IDRICA

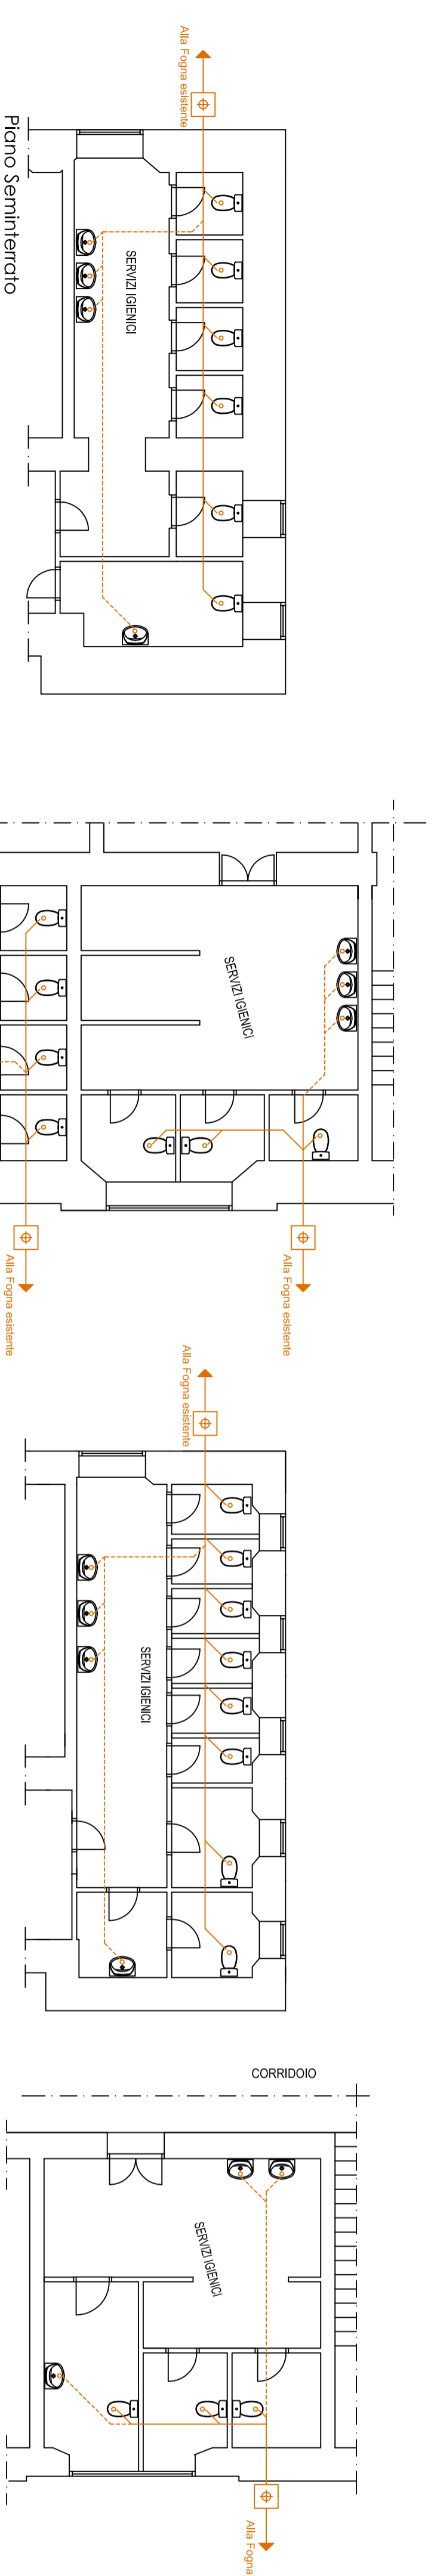

COMUNE DI MONTALBANO JONICO

ADEGUAMENTO SISMICO
DELL'EDIFICIO PUBBLICO AD USO SCOLASTICO
DENOMINATO
"SCUOLA DELL'INFANZIA E PRIMARIA - NICCOLO' FIORENTINO"

Piano Triennale di sviluppo scolastica in attuazione del Decreto del Ministero dell'Economia e delle Finanze di concerto con il Ministero dell'Istruzione dell'Università e della Ricerca e con il Ministero delle Infrastrutture e dei Trasporti del 03/01/2018
- BANDO TRIENNALE 2018 / 2020 - EDILIZIA SCOLASTICA - MUNICI -

PROGETTO ESECUTIVO

Titolo:
DEMOLIZIONI E RIPRISTINI IMPIANTISTICI

Scale:	Data:	Codice:	Revisione:
1:100	Maggio 2018	/ /	

Elaborato:
Prog 06

UTC Ufficio Tecnico Comunale
Viale Sesto Cuore - 52023 Montalbano Jonico (MT)
Tel. 0585.939311 - Peco.comunicazioni@com.montalbanojonico.it