



Regione Basilicata  
**COMUNE DI MONTALBANO JONICO**  
 Provincia di Matera



città di Francesco Lomonaco

LAVORI DI "COSTRUZIONE DI LOCULI COMUNALI  
 NEL CIMITERO CAPOLUOGO"  
 CUP: I35117000110004  
 LOTTO A  
 (78 Loculi e 42 Ossarietti)

**PROGETTO ESECUTIVO**

COMMITTENTE:

AMMINISTRAZIONE COMUNALE  
 DI MONTALBANO JONICO (MT)

TAV. S\_02

SCALA : 1:50

DATA: gennaio 2018

ELABORATO

**Impalcato quota 0,85 / 1,70 m**


PROGETTISTA INCARICATO:




**Ing. Flavio PUGLIESE**

Studio Tecnico Ing. Flavio Pugliese  
 Via Longarone, n.20 - Policoro (MT)  
 cell: 338.9875650 mail:ingflaviopugliese@gmail.com

### PIANTA IMPALCATO QUOTA m: 0.85

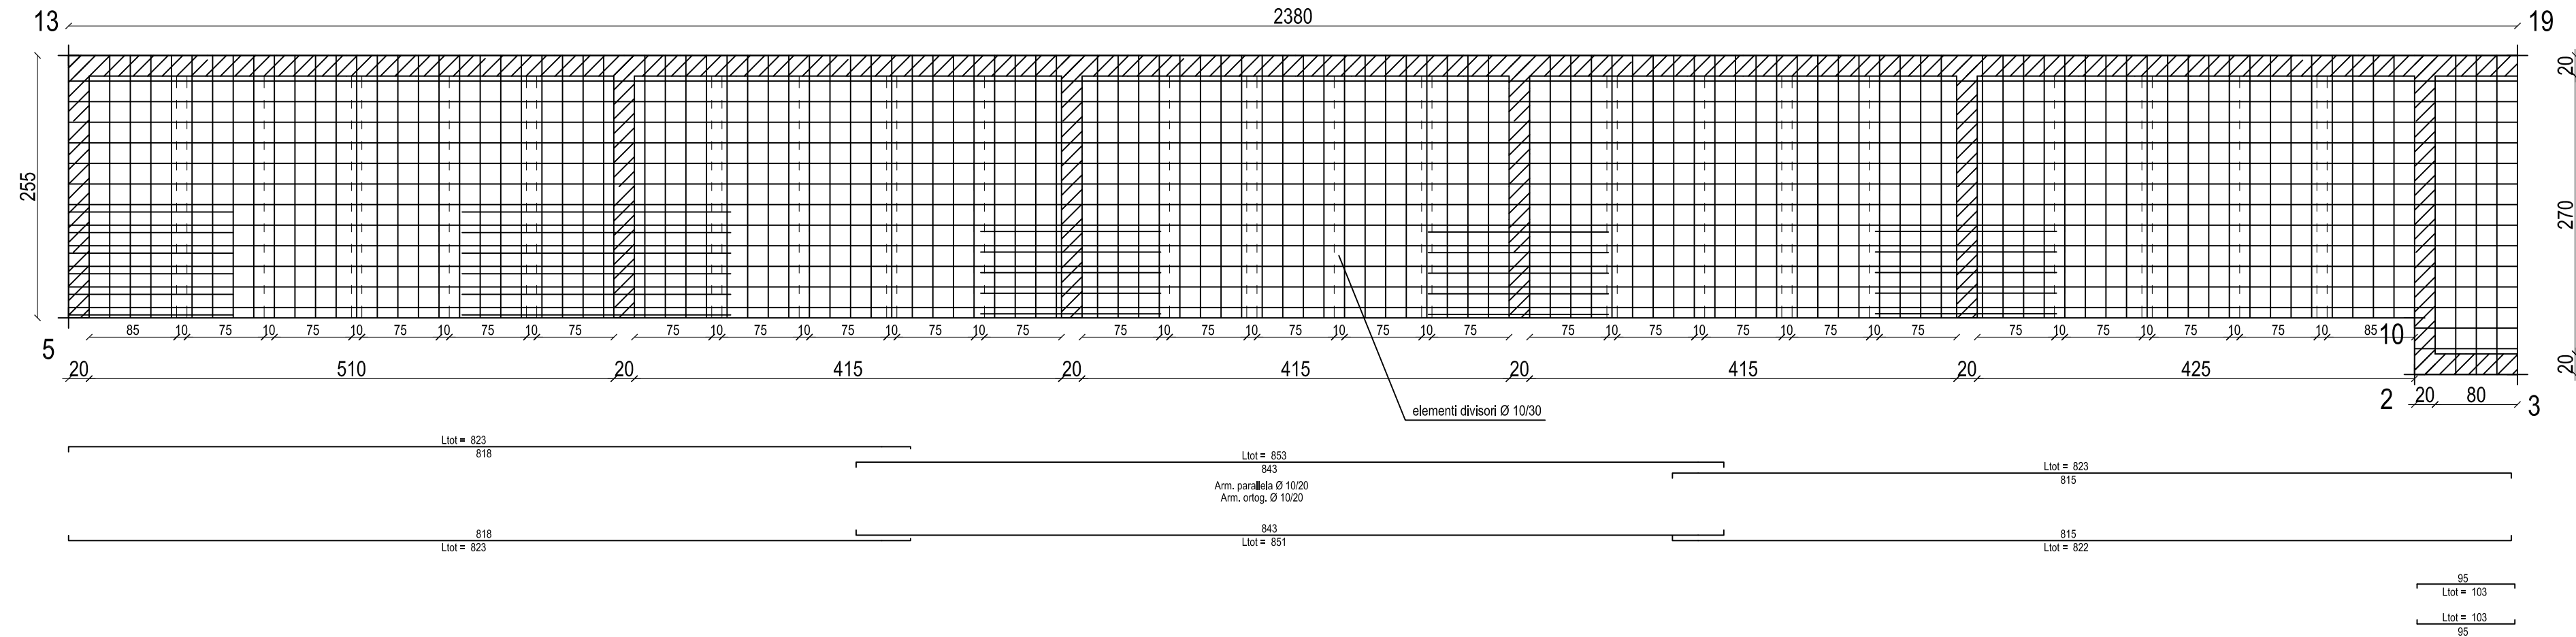

### PIANTA IMPALCATO QUOTA m: 1.70

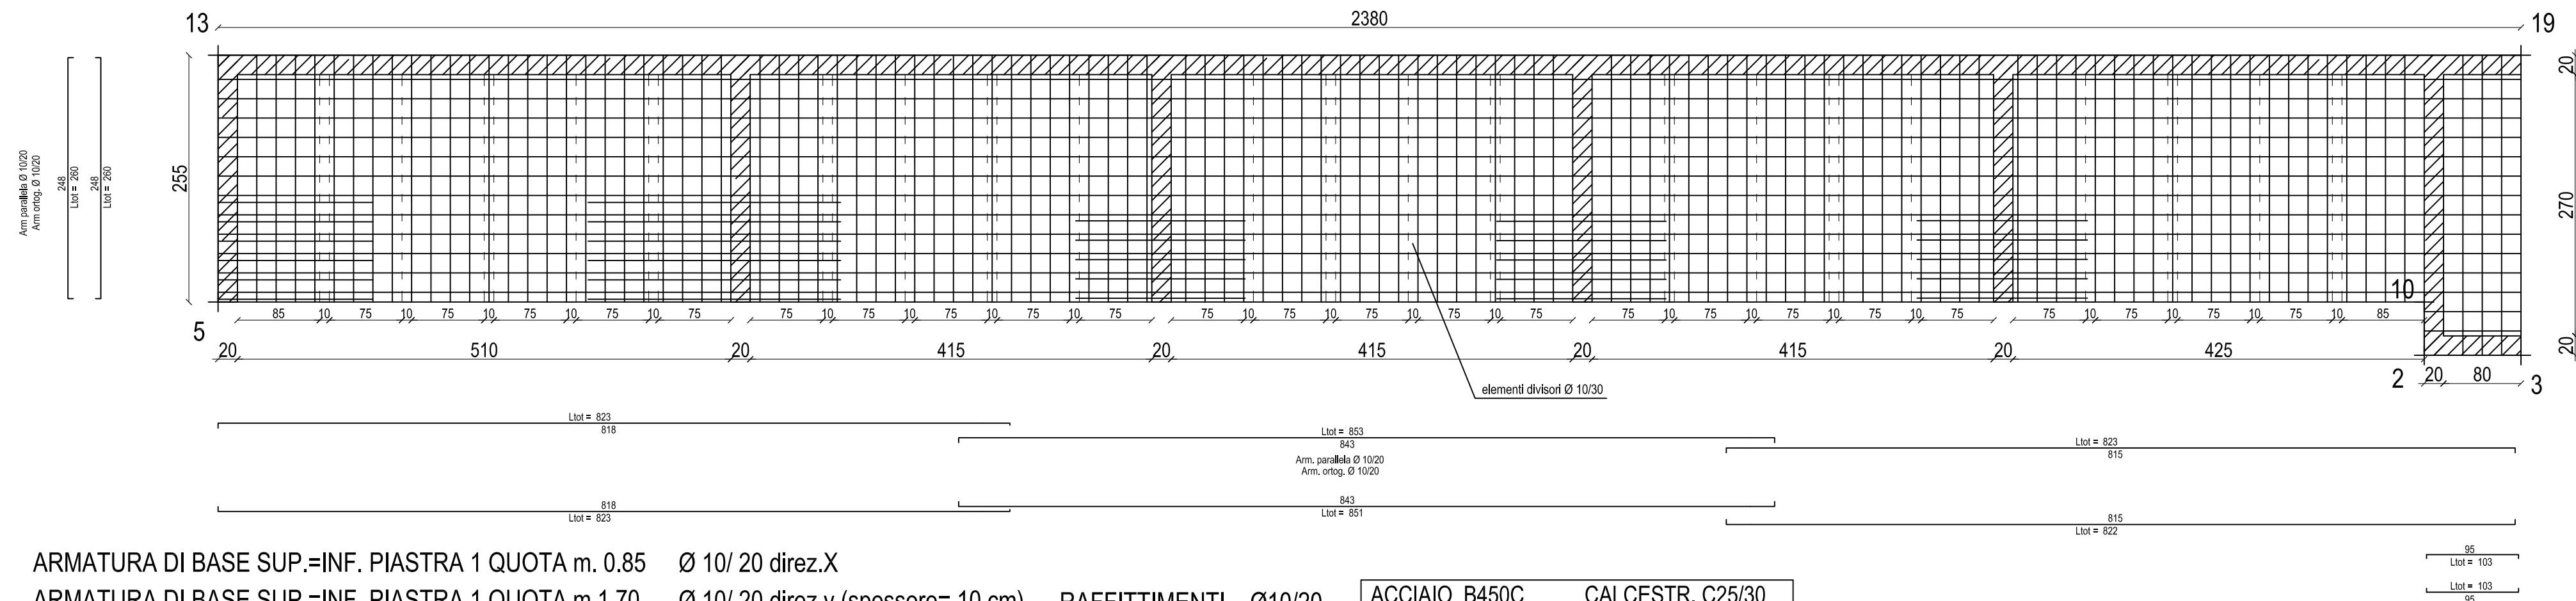

ARMATURA DI BASE SUP.=INF. PIASTRA 1 QUOTA m. 0.85 Ø 10/ 20 direz.X

ARMATURA DI BASE SUP.=INF. PIASTRA 1 QUOTA m.1.70 Ø 10/ 20 direz.y (spessore= 10 cm) RAFFITTIMENTI Ø10/20

ACCIAIO B450C CALCESTR. C25/30