



Regione Basilicata
COMUNE DI MONTALBANO JONICO
 Provincia di Matera



cit. di Francesco Lomonaco

LAVORI DI "COSTRUZIONE DI LOCULI COMUNALI
 NEL CIMITERO CAPOLUOGO"
 CUP: I35I17000110004
 LOTTO A
 (78 Loculi e 42 Ossarietti)

PROGETTO ESECUTIVO

COMMITTENTE: AMMINISTRAZIONE COMUNALE
 DI MONTALBANO JONICO (MT)

TAV. S_03 SCALA : 1:50 DATA: gennaio 2018

ELABORATO
Impalcato quota 2,70 m



PROGETTISTA INCARICATO:




Ing. Flavio PUGLIESE

Studio Tecnico Ing. Flavio Pugliese
 Via Longarone, n.20 - Policoro (MT)
 cell. 338.9875650 mail:ingflaviopugliese@gmail.com

PIANTA IMPALCATO QUOTA m: 2.70

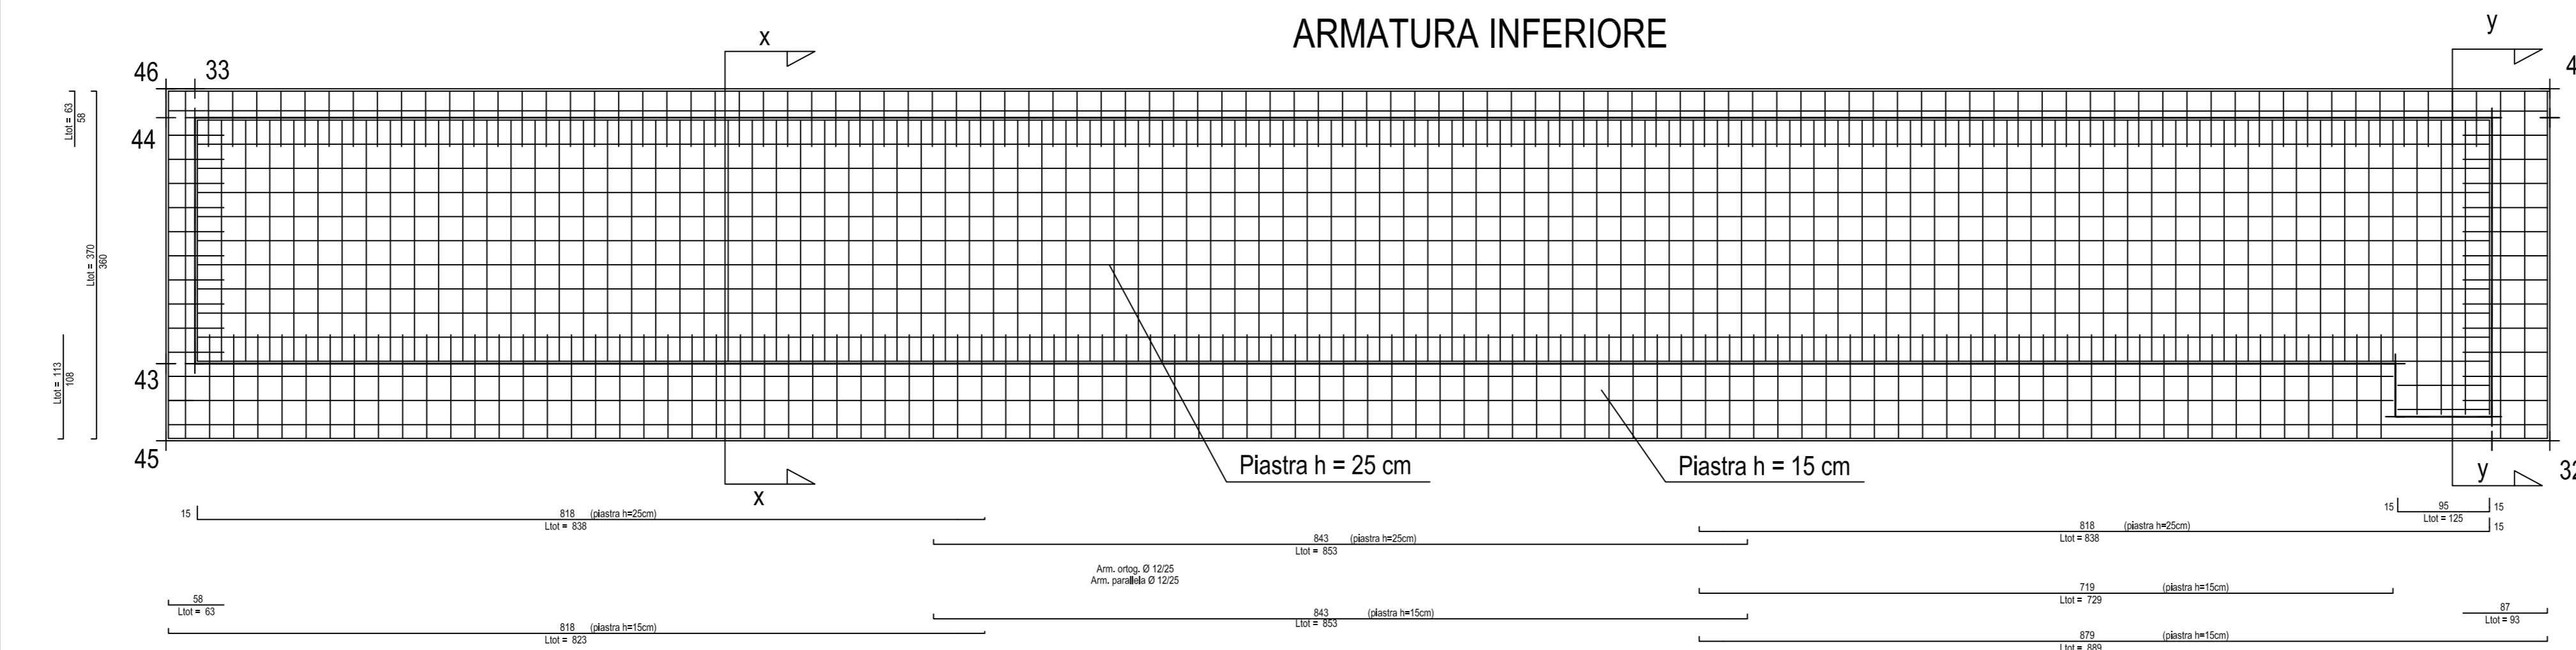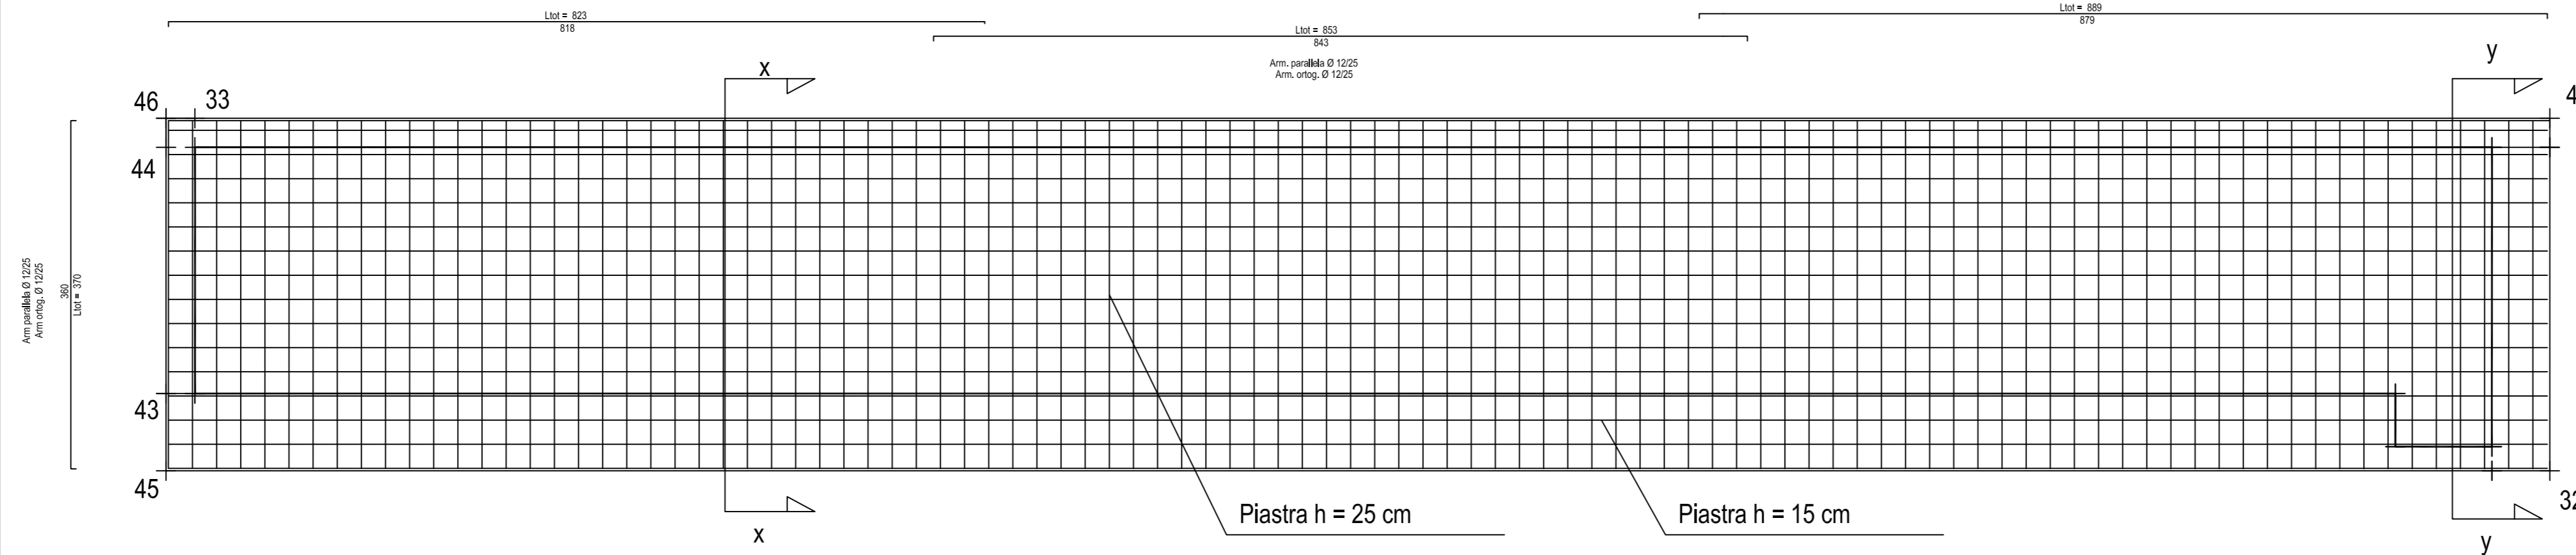

SEZIONE X-X

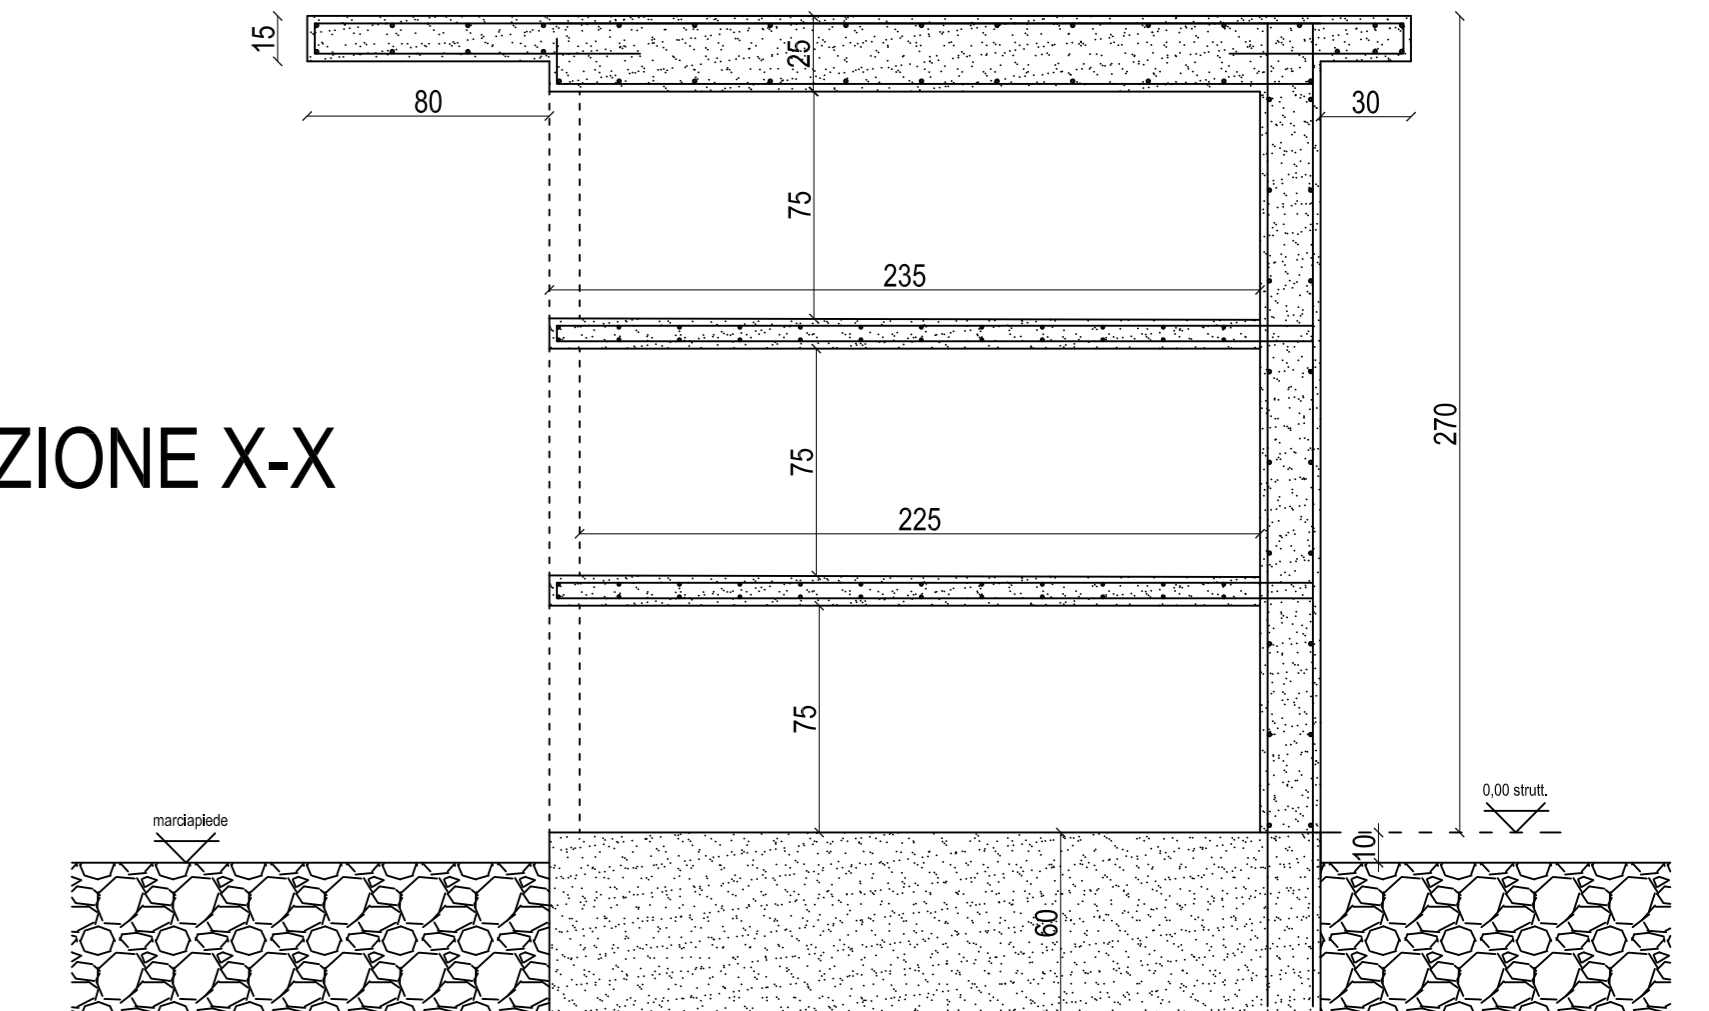

SEZIONE Y-Y

