




OGGETTO D'INTERVENTO

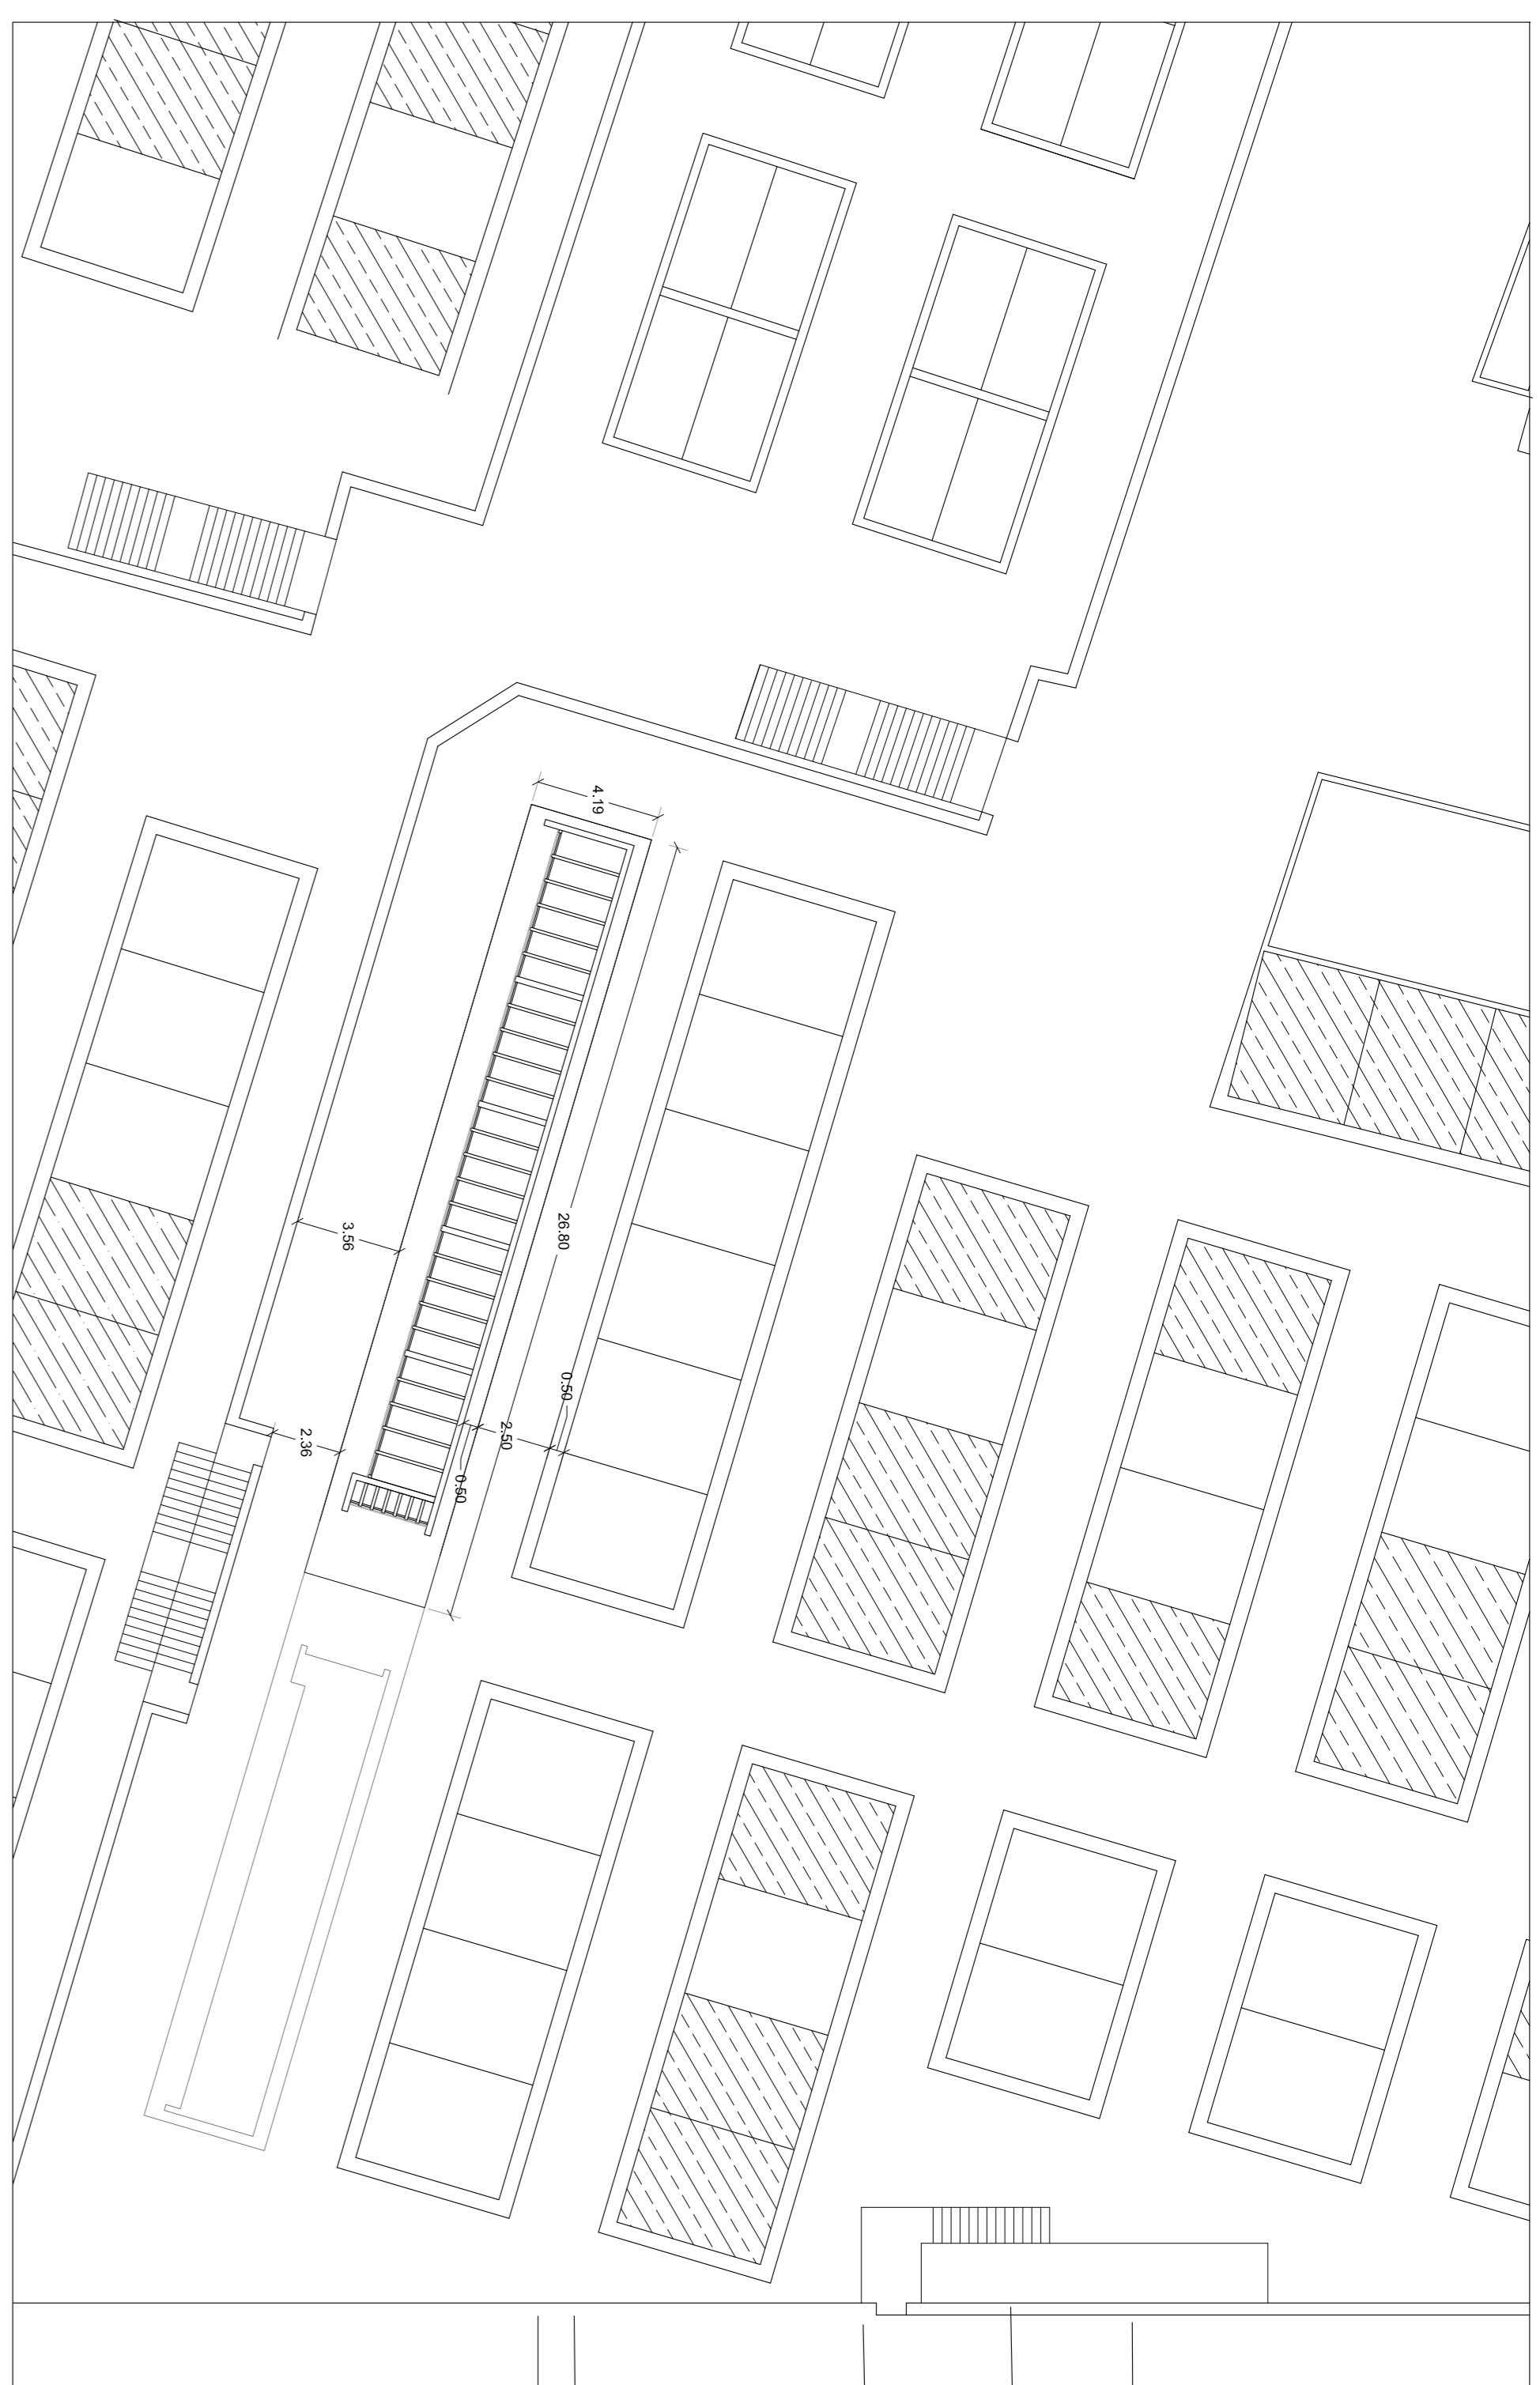


PIANTA - scala 1:200

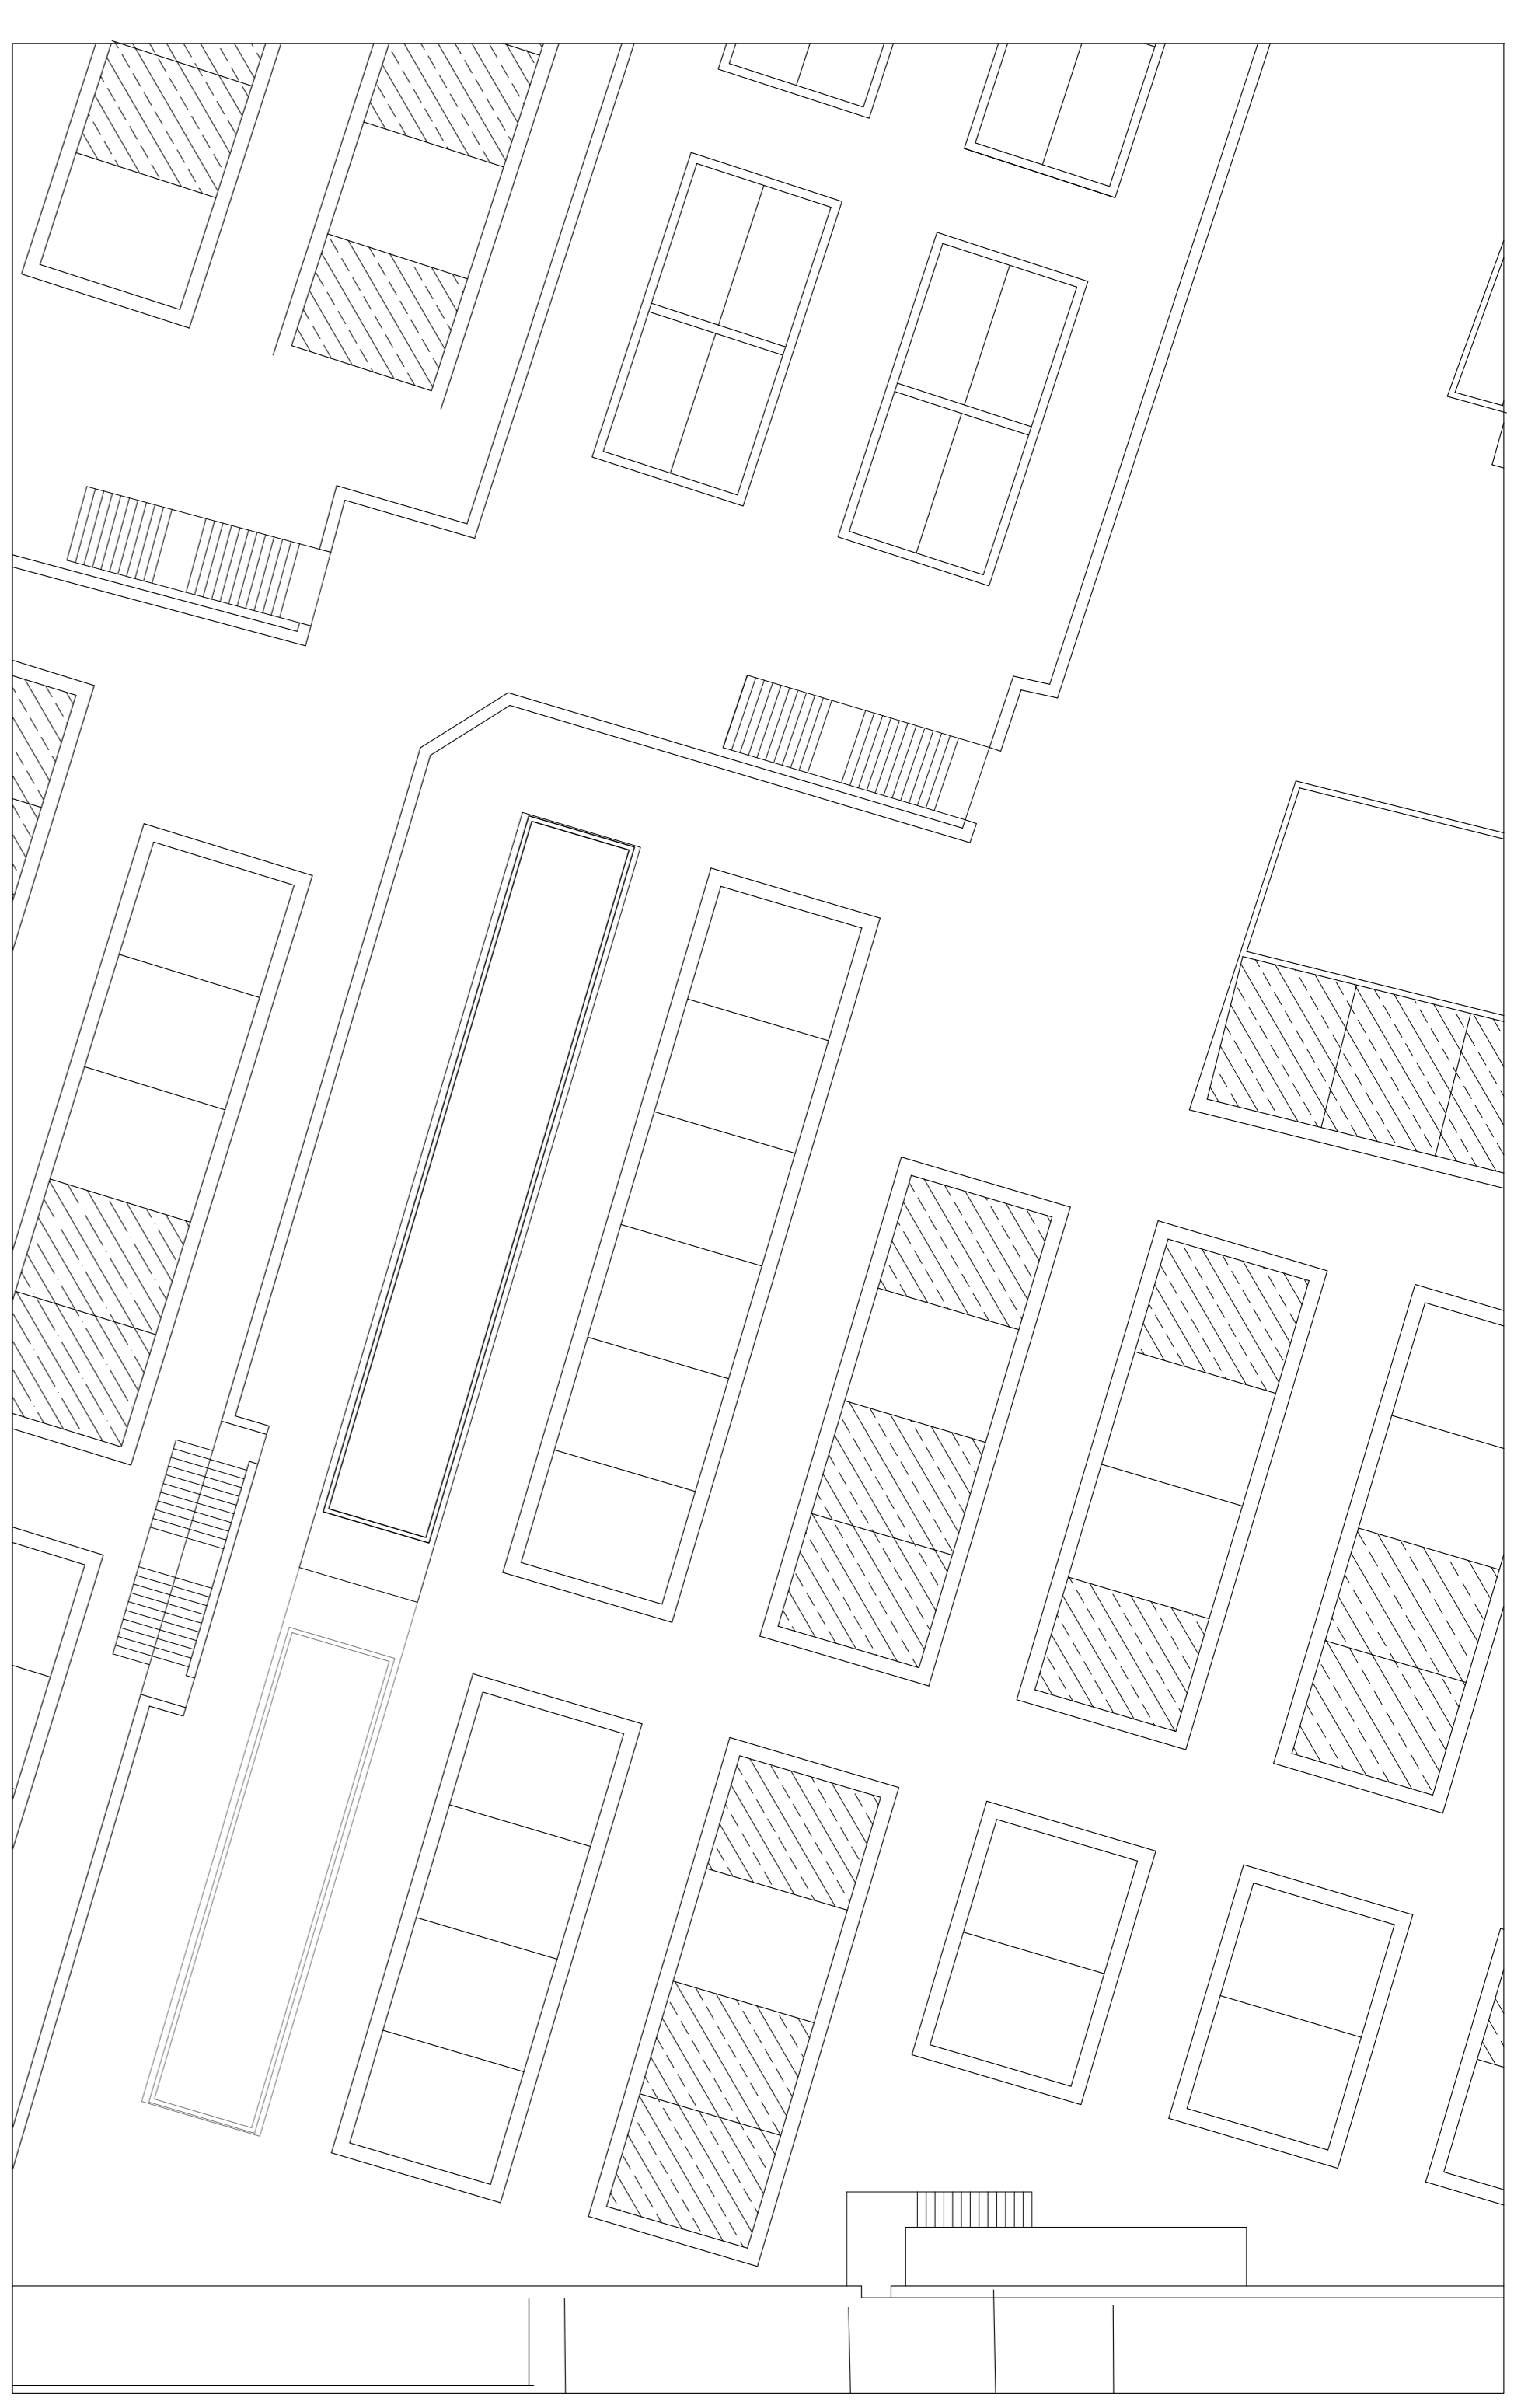

PIANTA COPERTURA - scala 1:200

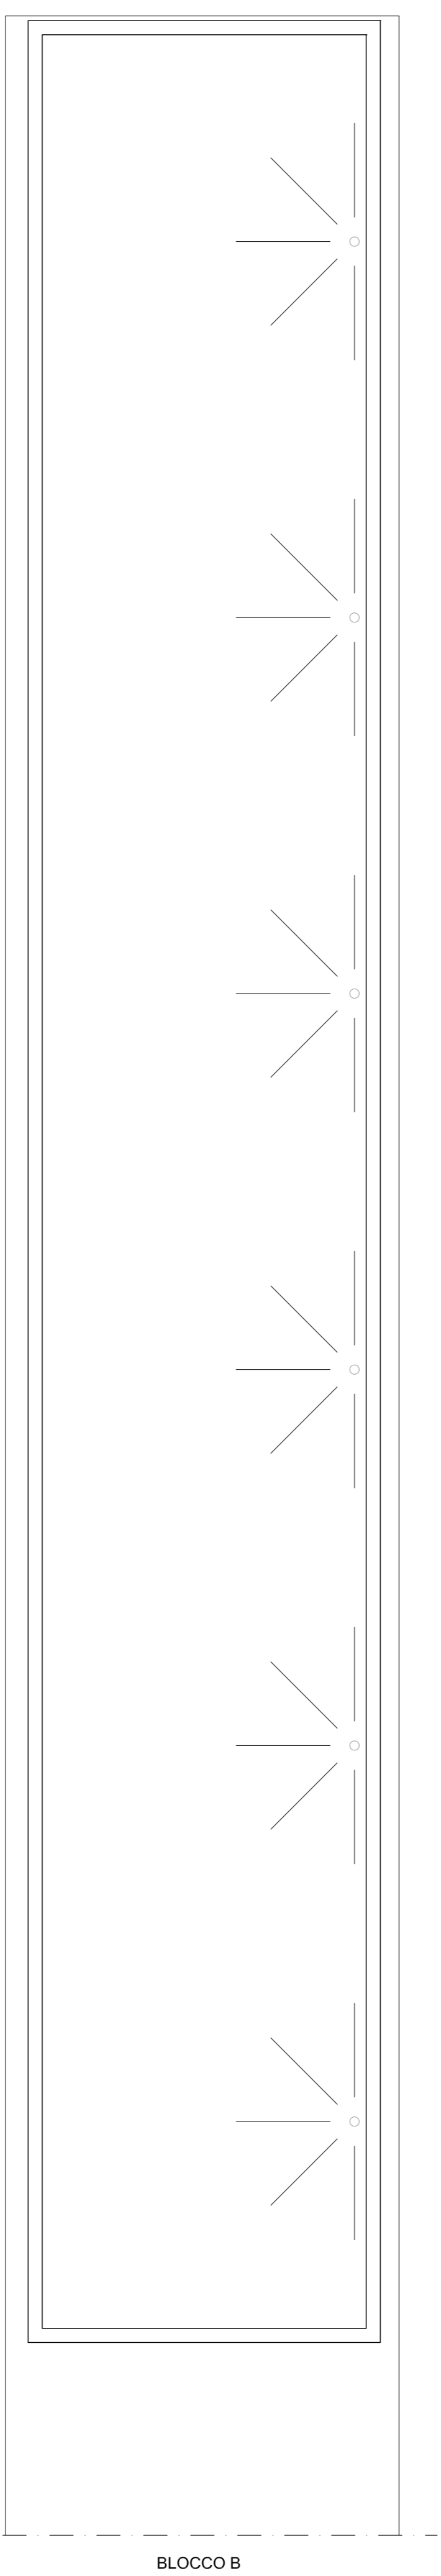


PIANTA COPERTURA - scala 1:50

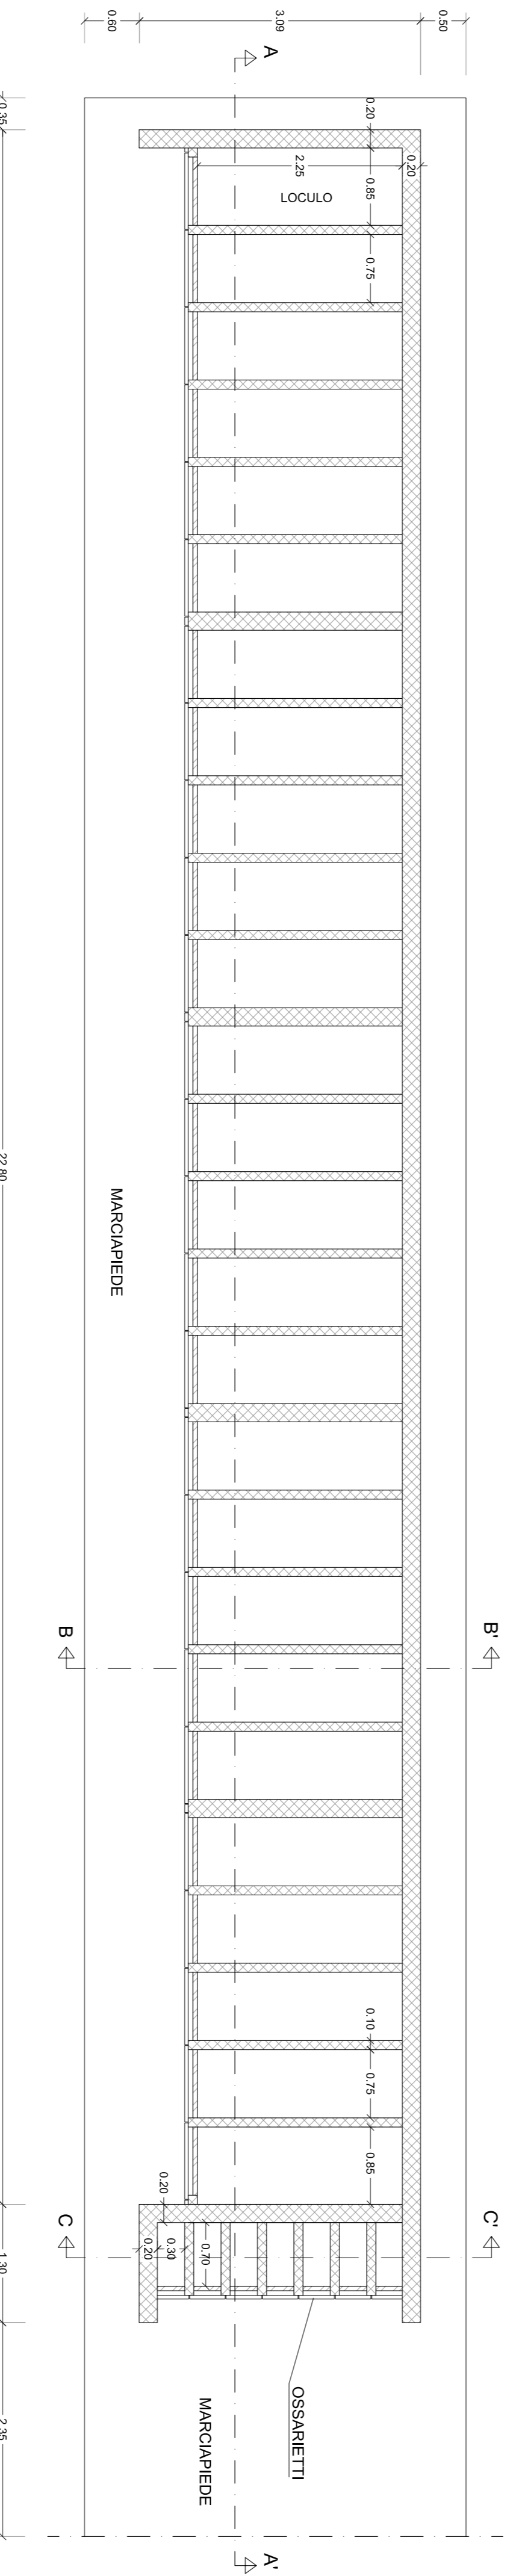

PIANTA LOCULI - scala 1:50

13	14	15	
----	----	


PROSPETTO FRONTALE- scala 1:50

 


RETRO PROSPETTO- scala 1:50

96	97	98	99	100	101	102	103	104	105	106	107	108	109	110	111	112	113	114	115	116	117	118	119	120	121	122	123	124	125	126	127	128	129	130	131	132	133	134	135	136	137	138	139	140	141	142
----	----	----	----	-----	-----	

PROSPETTO LATERALE INTERNO- scala 1:50

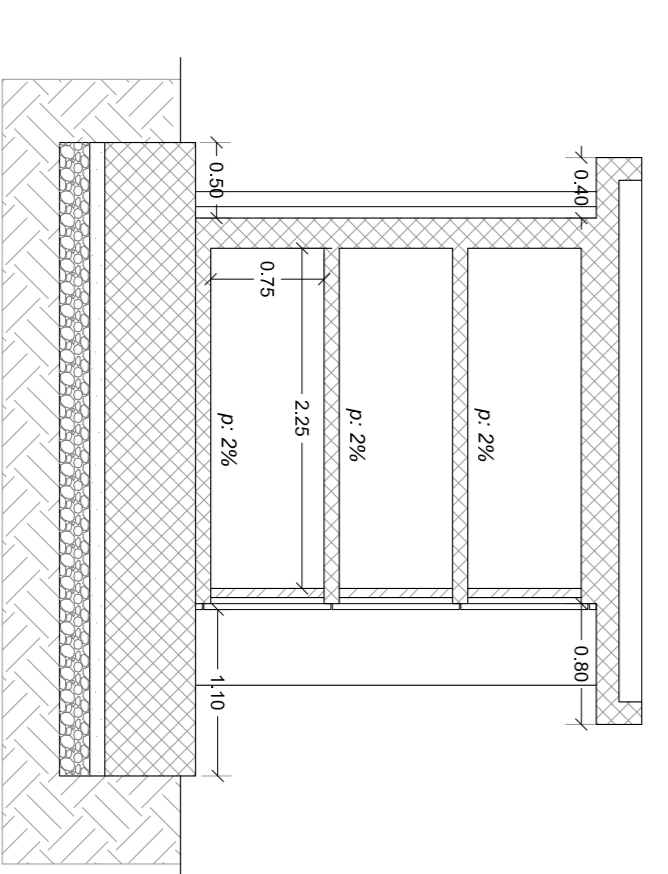

SEZIONE B-B- scala 1:50

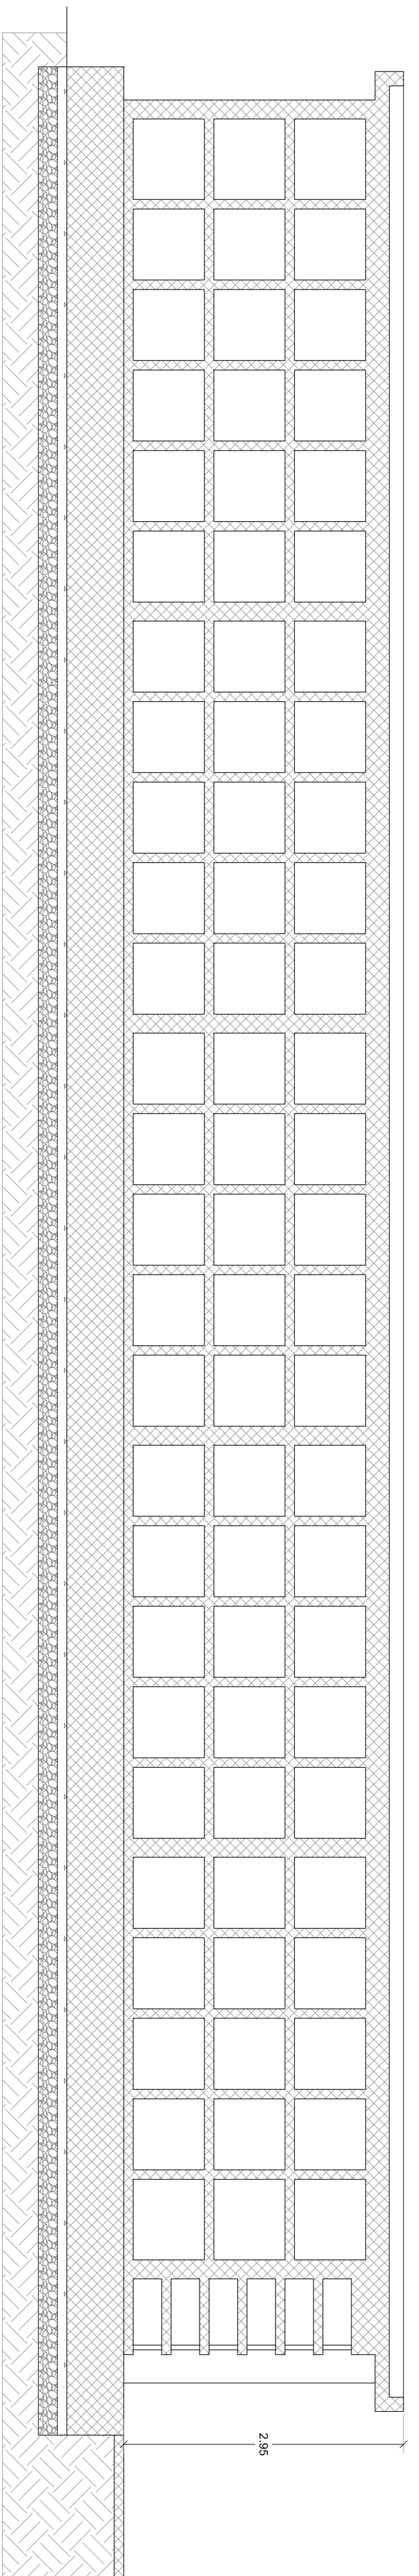

SEZIONE A-A- scala 1:50



Regione Basilicata
COMUNE DI MONTALBANO JONICO
Provincia di Matera



LAVORI DI "COSTRUZIONE DI LOCULI COMUNALI
NEL CIMITERO CAPOIUGO"
CUP: I5917000110004
LOTTO A
(78 Loculi e 42 Ossarietti)

PROGETTO ESECUTIVO

COMITENTE: AMMINISTRAZIONE COMUNALE
DI MONTALBANO JONICO (MT)

TAV. A_02
SCALA: 1:50 - 1:200
DATA: gennaio 2018

ELABORATO
Pianta, Prospetti e Sezioni

PROGETTISTA INCARICATO:



Ing. Flavio Poljesse

Studio Tecnico Ing. Flavio Poljesse
Via Fontanelle n.20 - Pollesina (MT)
tel. 328.8672650 mail: ing.flavio.poljesse@gmail.com