



Regione Basilicata
 COMUNE DI MONTALBANO JONICO
 Provincia di Matera



città di Francesco Lomonaco

LAVORI DI "COSTRUZIONE DI LOCULI COMUNALI
 NEL CIMITERO CAPOLUOGO"
 CUP: I35117000110004
 LOTTO A
 (78 Loculi e 42 Ossarietti)

PROGETTO ESECUTIVO

COMMITTENTE:

AMMINISTRAZIONE COMUNALE
 DI MONTALBANO JONICO (MT)

TAV. A_04

SCALA : 1:50 - 1:200

DATA: gennaio 2018

ELABORATO


Impianto idrico

PROGETTISTA INCARICATO:



Ing. Flavio PUGLIESE

Studio Tecnico Ing. Flavio Pugliese
 Via Longarone, n.20 - Policoro (MT)
 cell: 338.9875650 mail:ingflaviopugliese@gmail.com

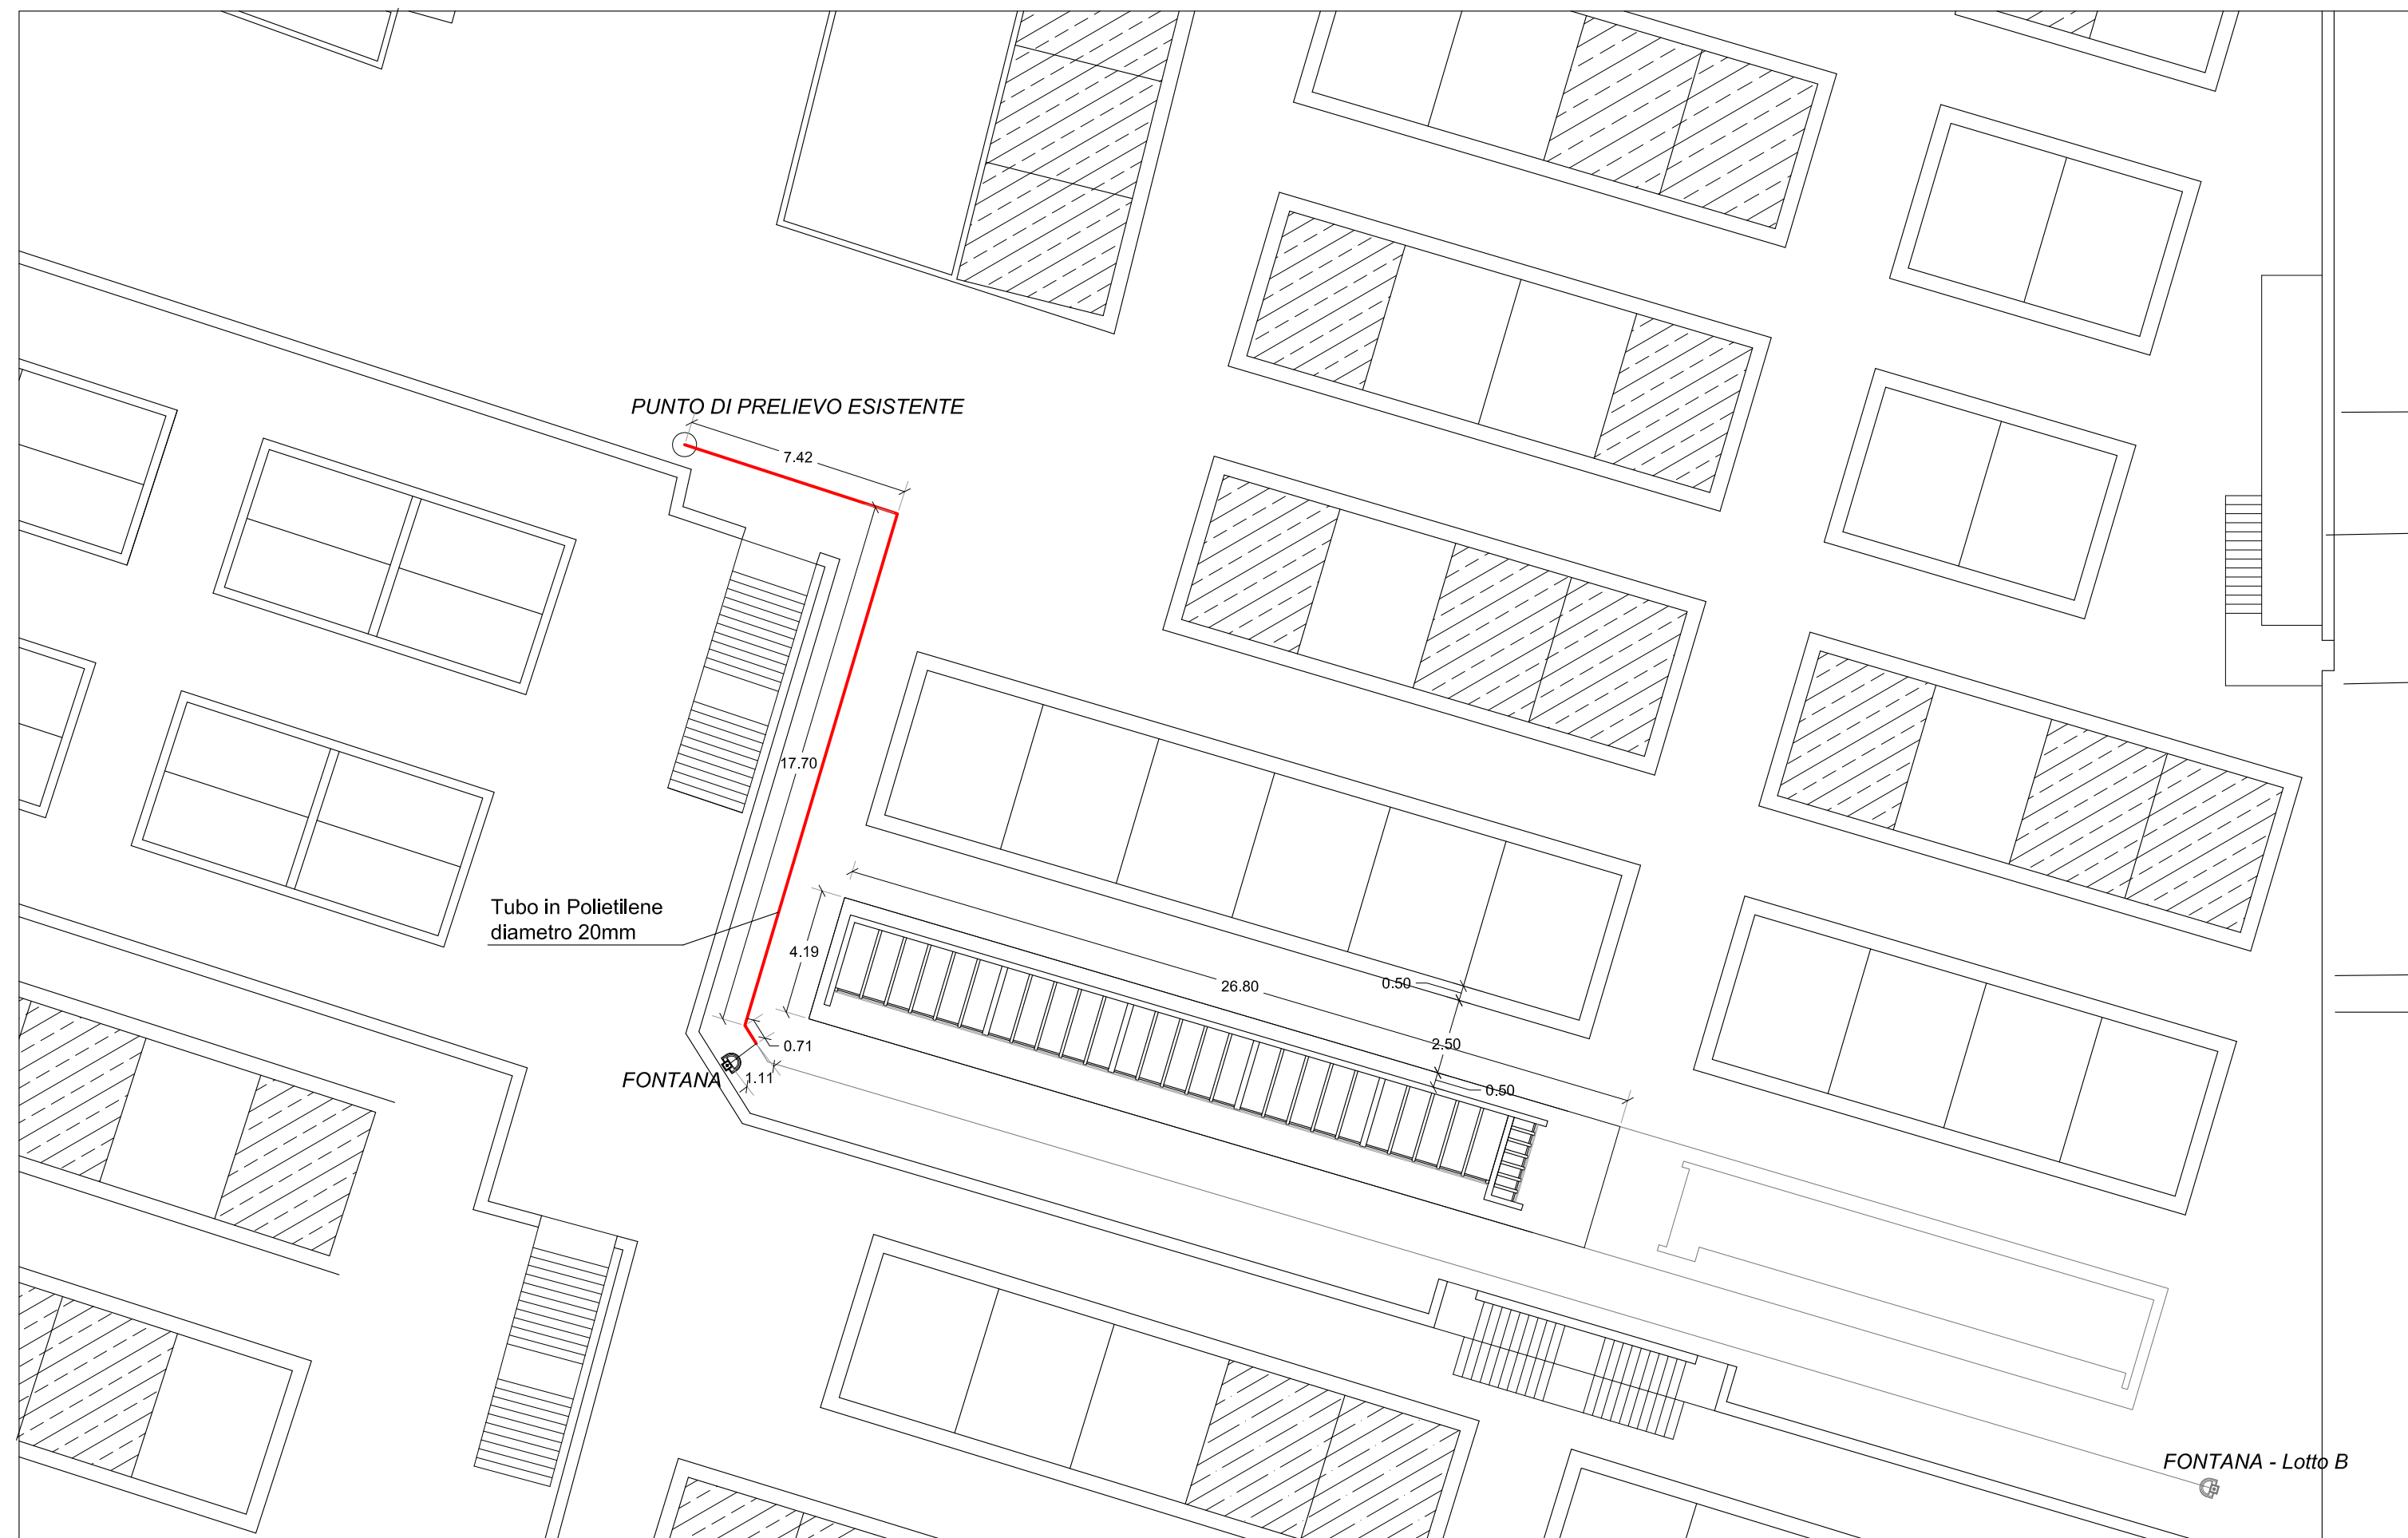

PIANTA - scala 1:200

PARTICOLARE FONTANA- scala 1:50

